

BUSINESS PARK KEHÄMYLLY

Sijainti Suur-Helsingin kaupunkirakenteessa

Etäisyys Helsingin keskustaán 15km
Etäisyys Helsinki-Vantaan lentoasemalle 8km
Etäisyys lähimmälle rautatieasemalle 1,5km

KEHÄMYLLY



BUSINESS PARK KEHÄMYLLY

Kellarikerroksen pohjapiirros 1:500

Pysäköintihalli yht. 152 autopaikkaa

Varasto /
Väestönsuoja 
Aula-/kulkutilat 




BUSINESSPARK KEHÄMYLLY

Maantasokerroksen pohjapiirros 1:500

Toimistot 1-8
Liiketilat 1-3

- Toimistotilat
- Aula-/kulkutilat
- Liiketilat

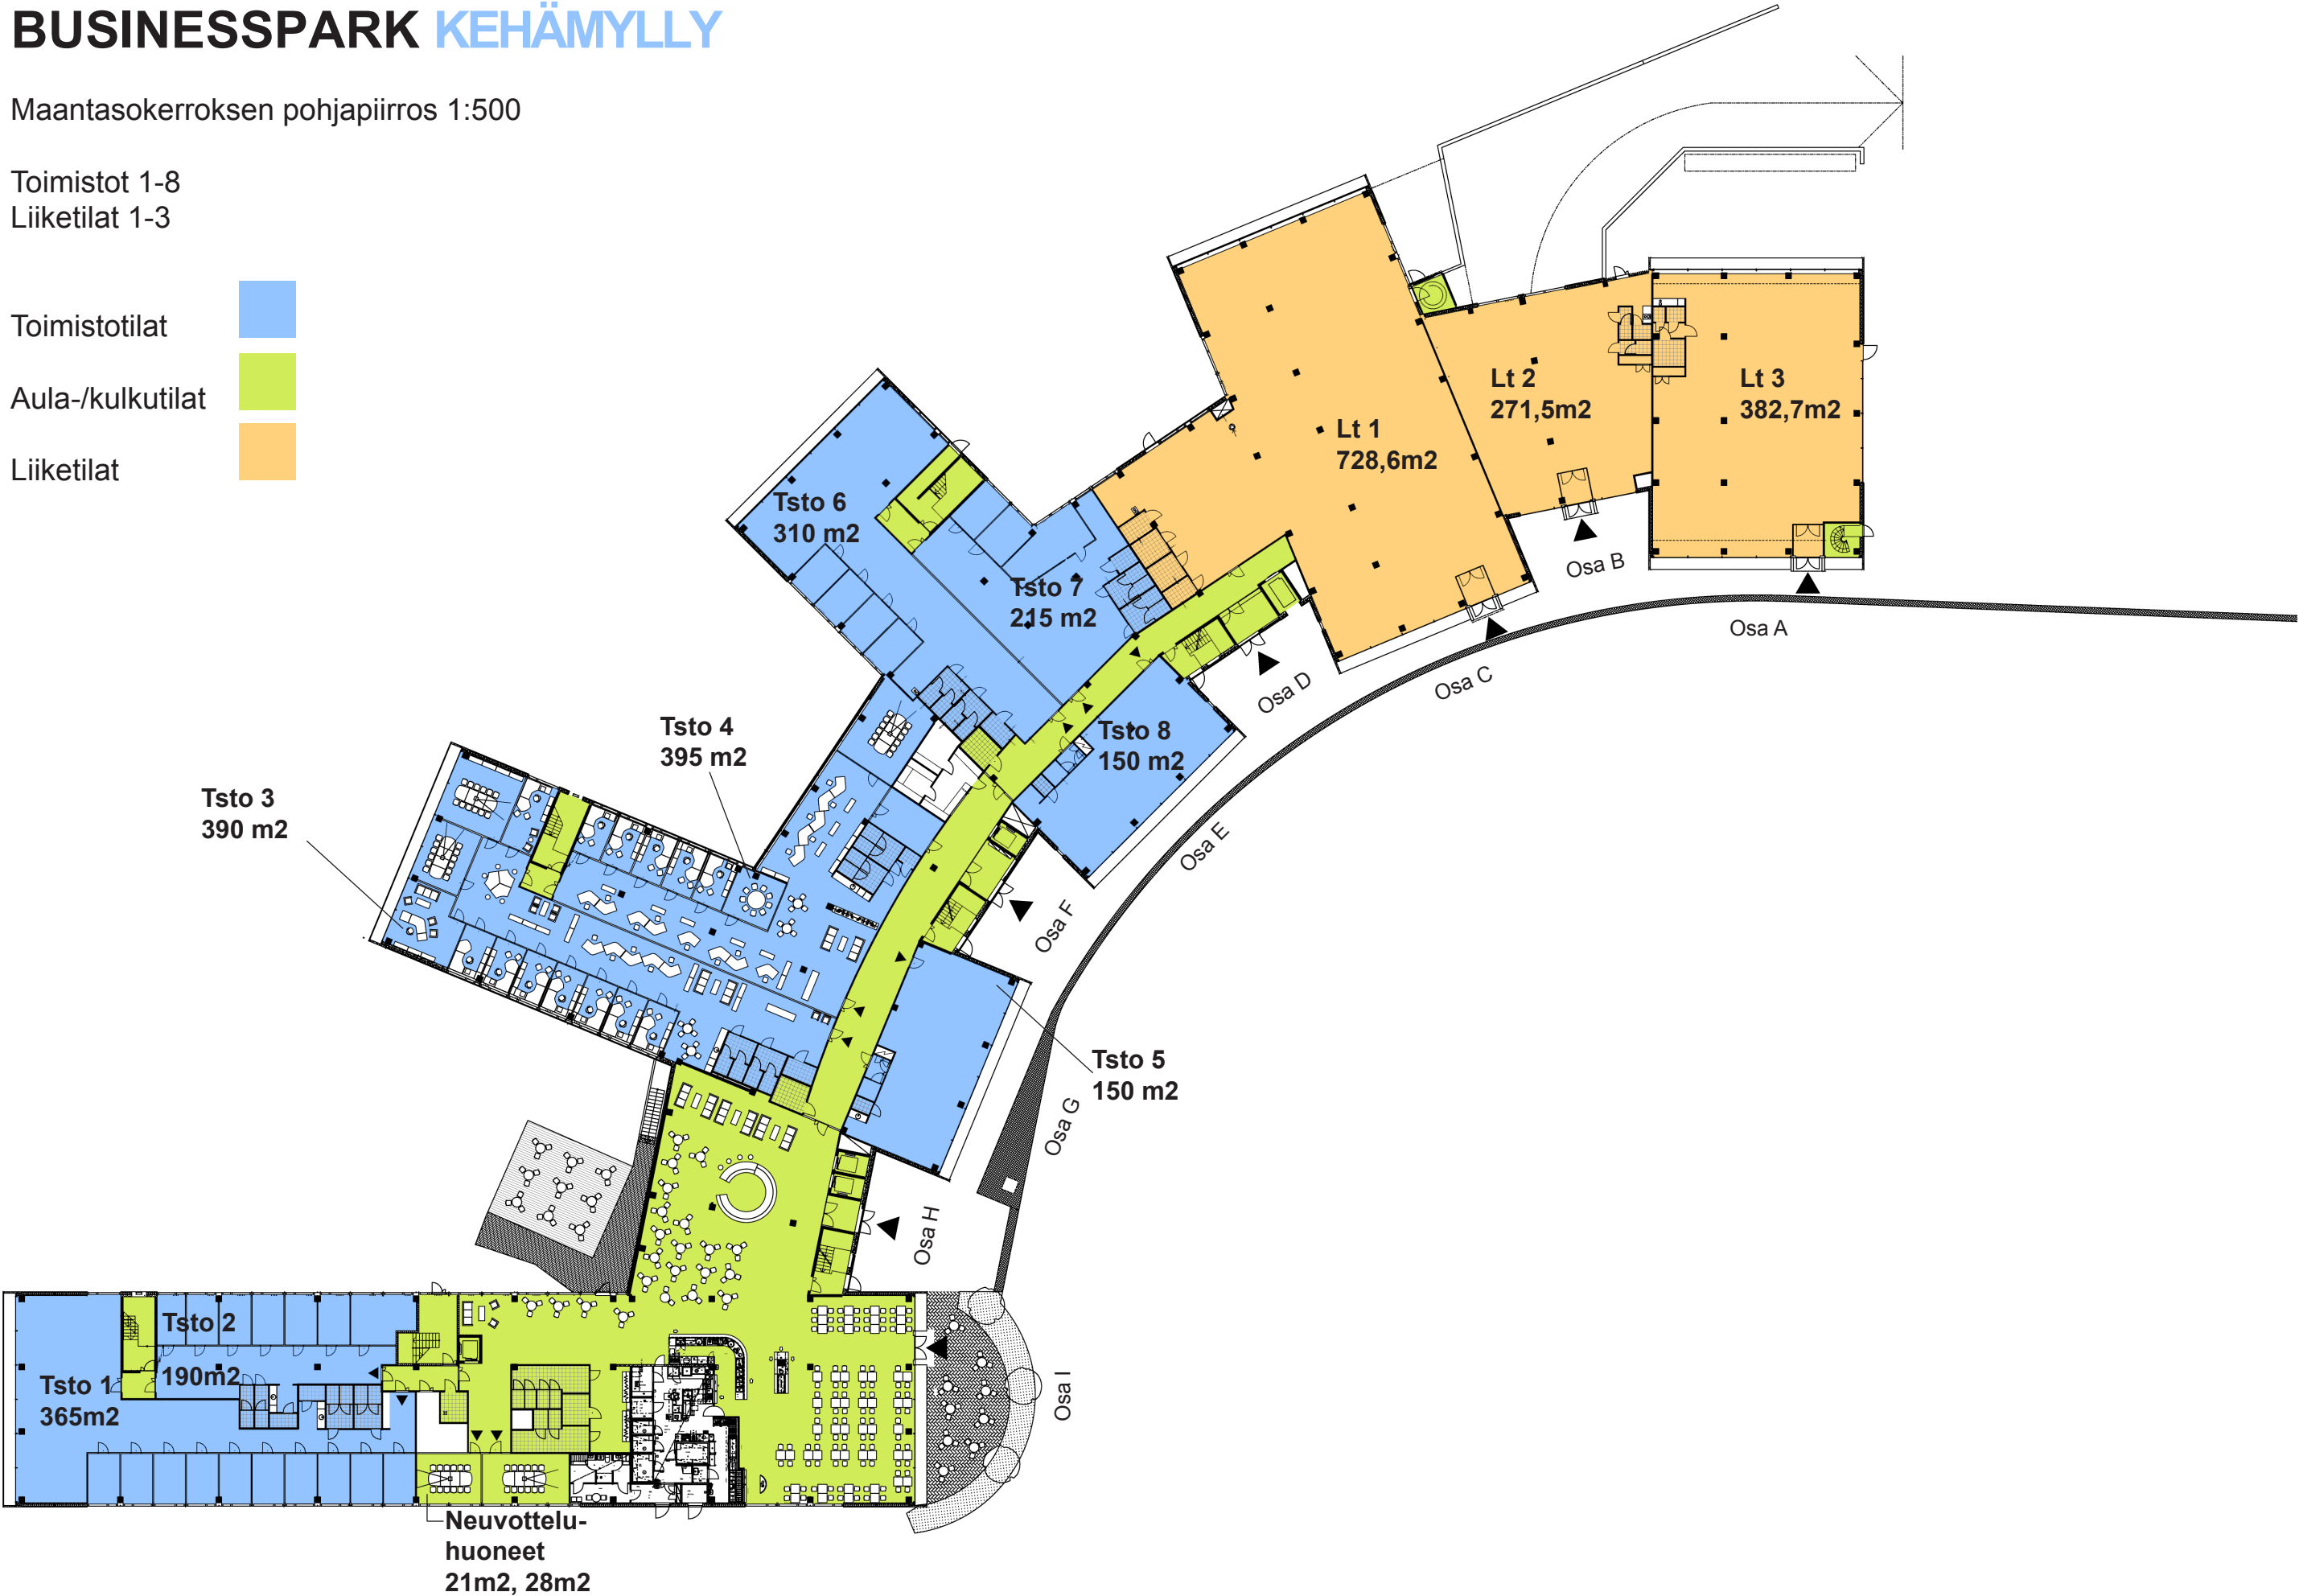


BUSINESSPARK KEHÄMYLLY

2. kerroksen pohjapiirros 1:500

Toimistot 9-20

- Toimistotilat

Aula-/kulkutilat
-

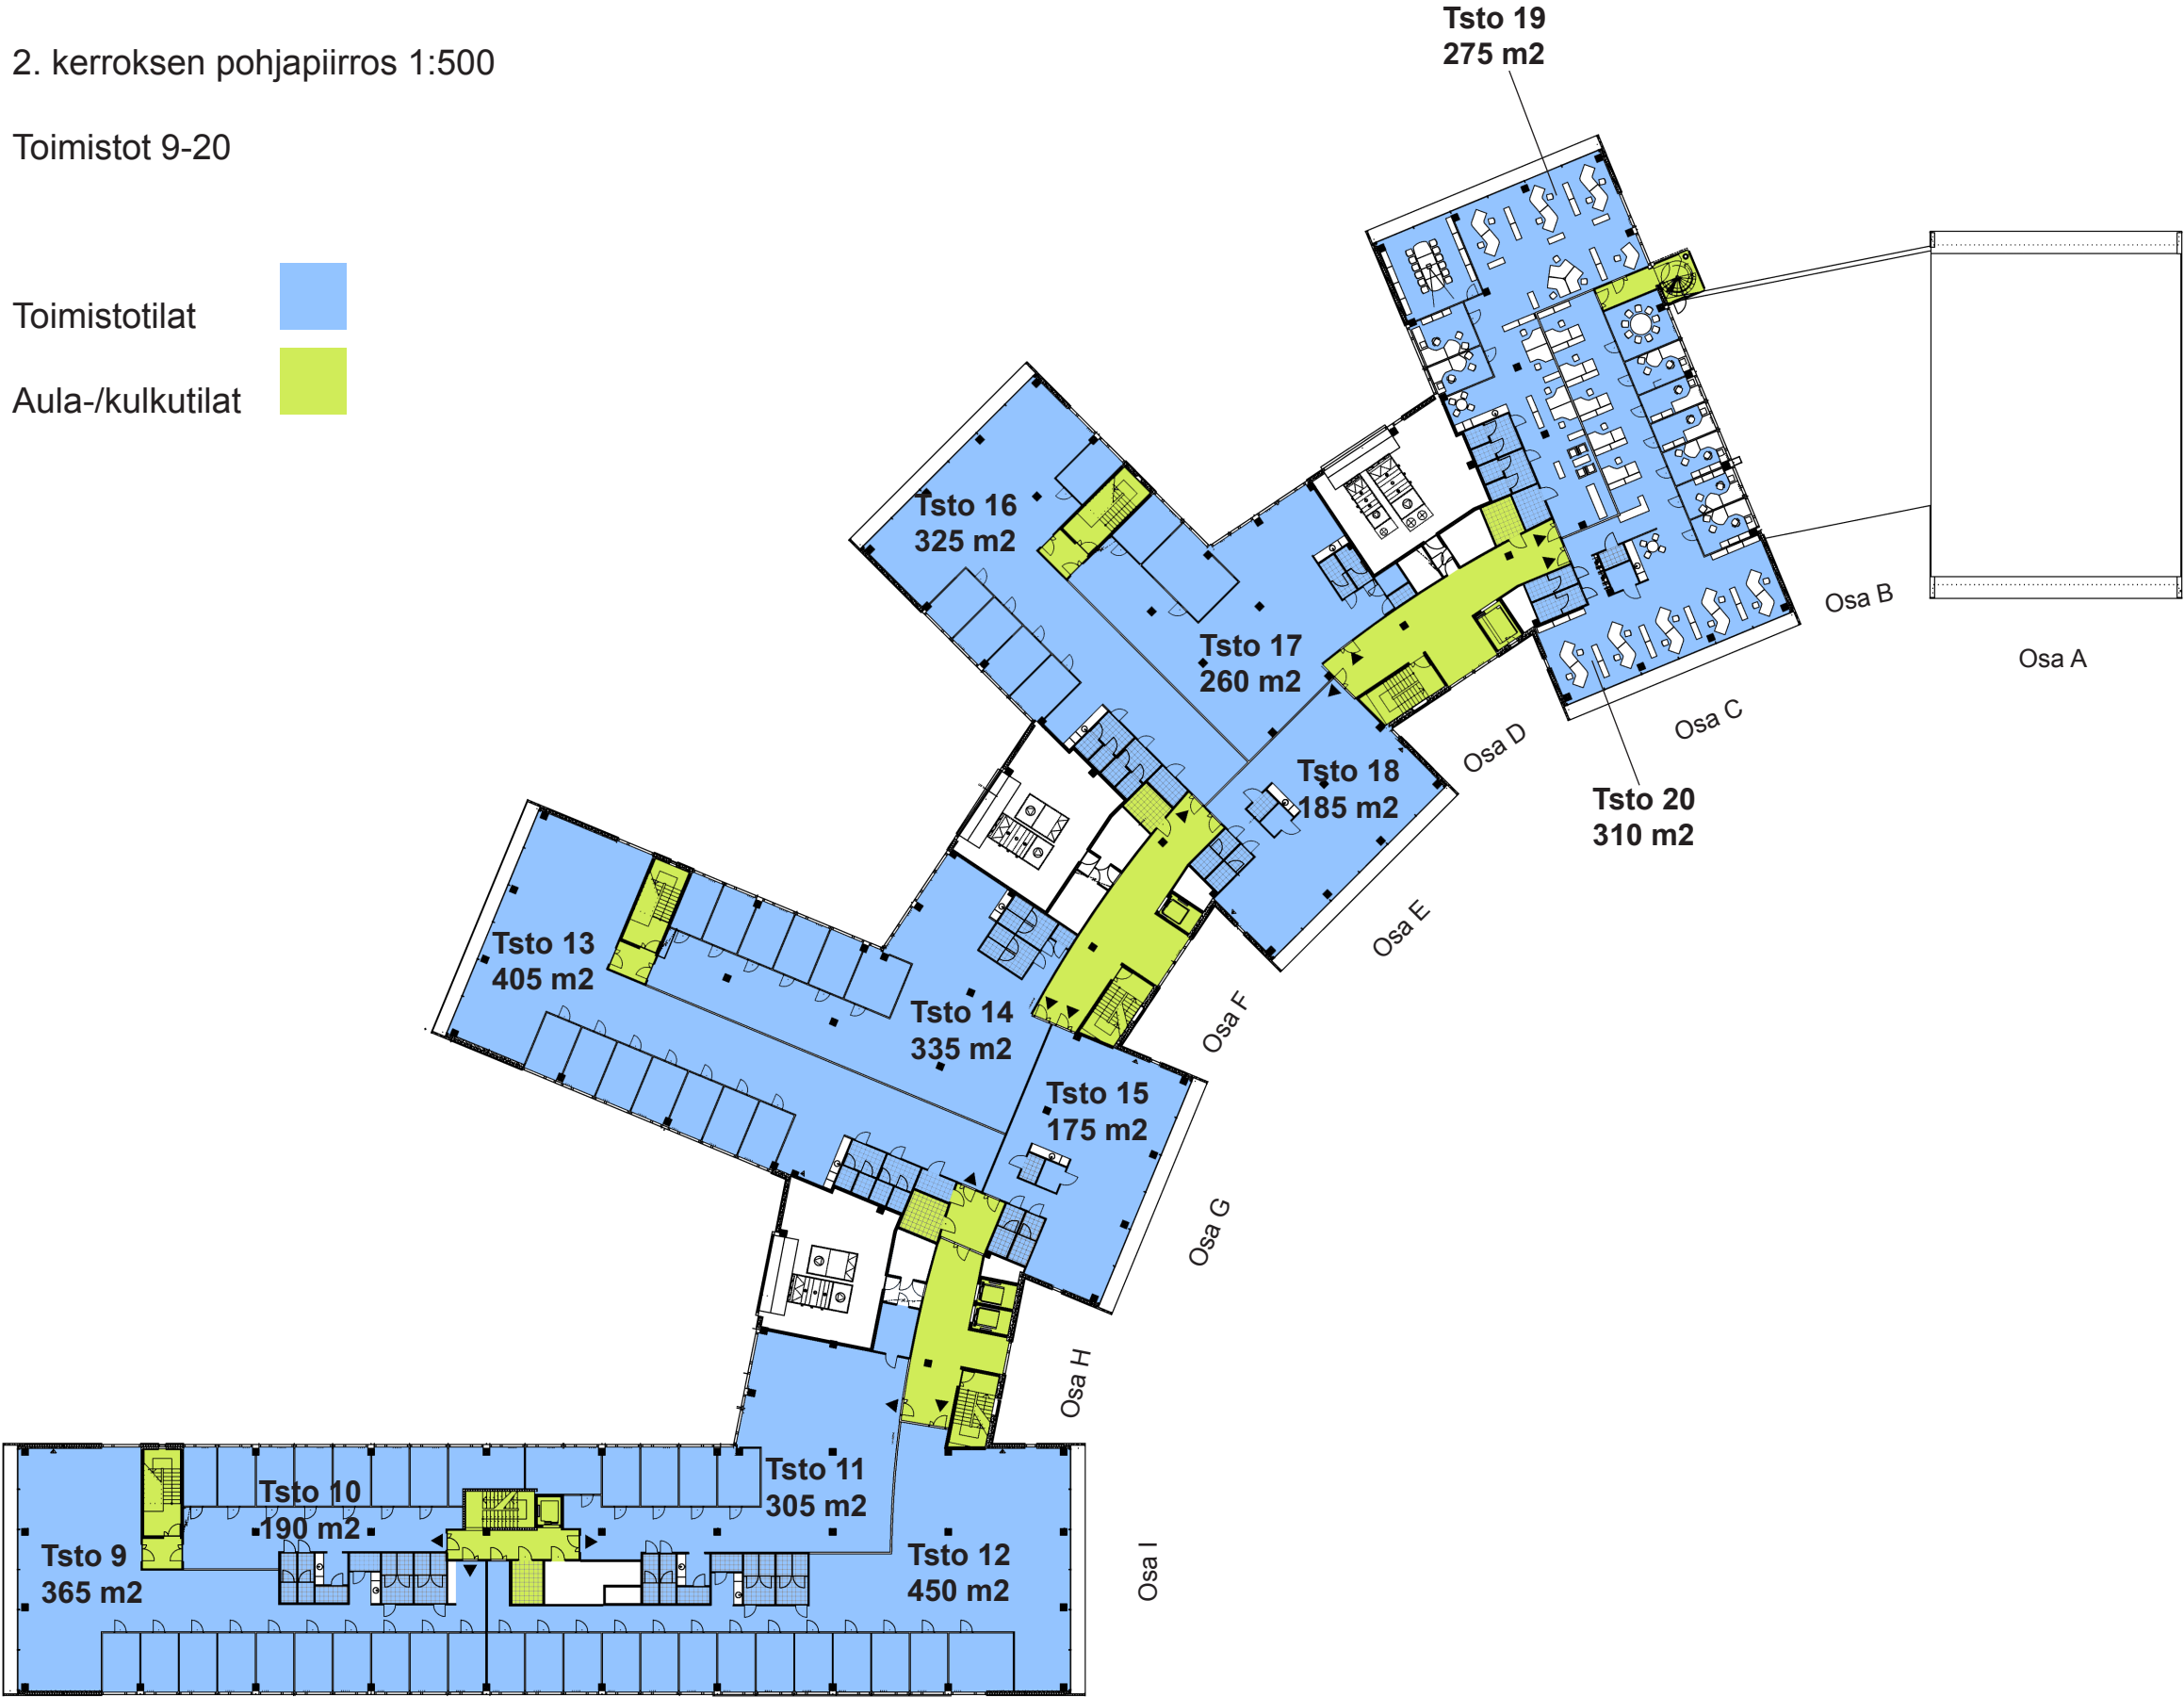

BUSINESSPARK KEHÄMYLLY

3. kerroksen pohjapiirros 1:500

Toimistot 21-29

- Toimistotilat 
- Aula-/kulkutilat 



BUSINESSPARK KEHÄMYLLY

4. kerroksen pohjapiirros 1:500


Toimistot 30-35

- Toimistotilat 
- Aula-/kulkutilat 




BUSINESSPARK KEHÄMYLLY


Toimistohuone esimerkki 1:50

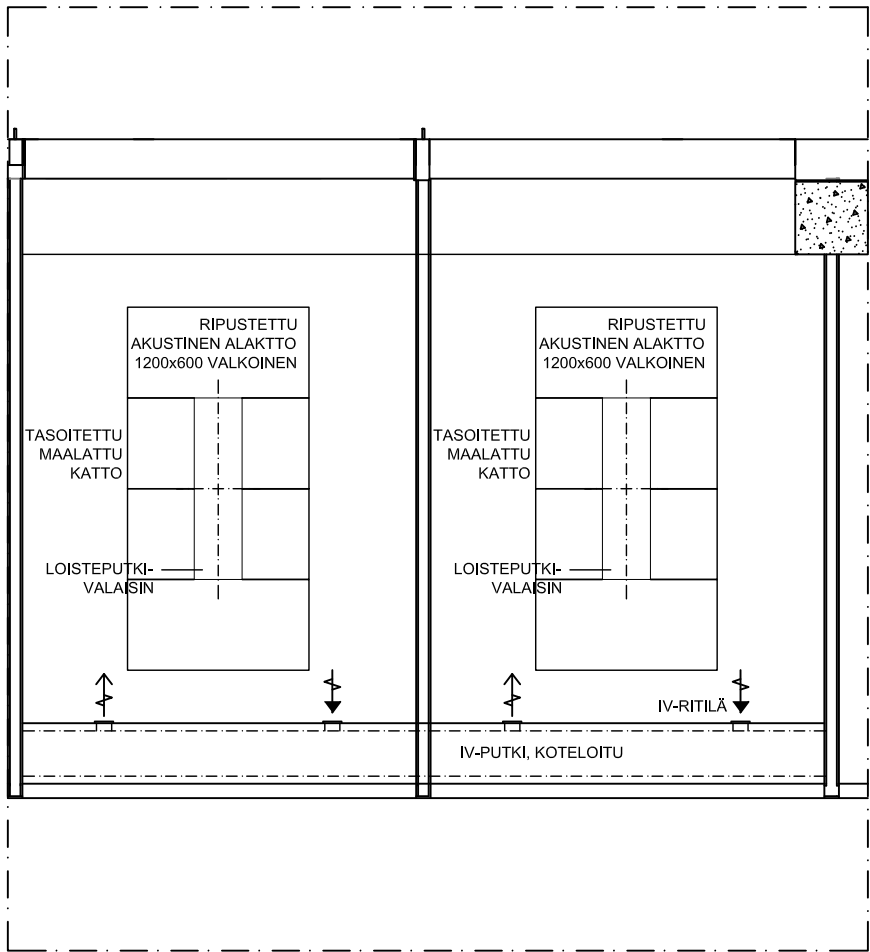


TOIMISTOHUONE
ALAKATTOKUVA 1:50

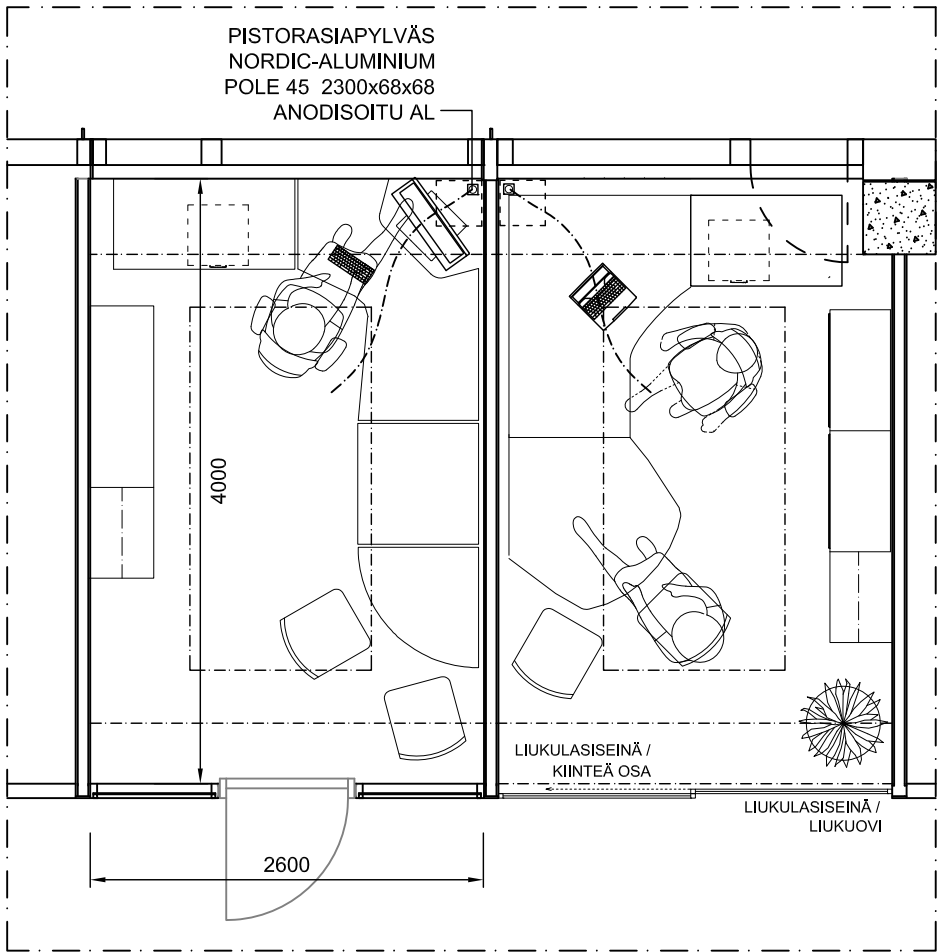

TOIMISTOHUONE
POHJAPIIRUSTUS 1:50

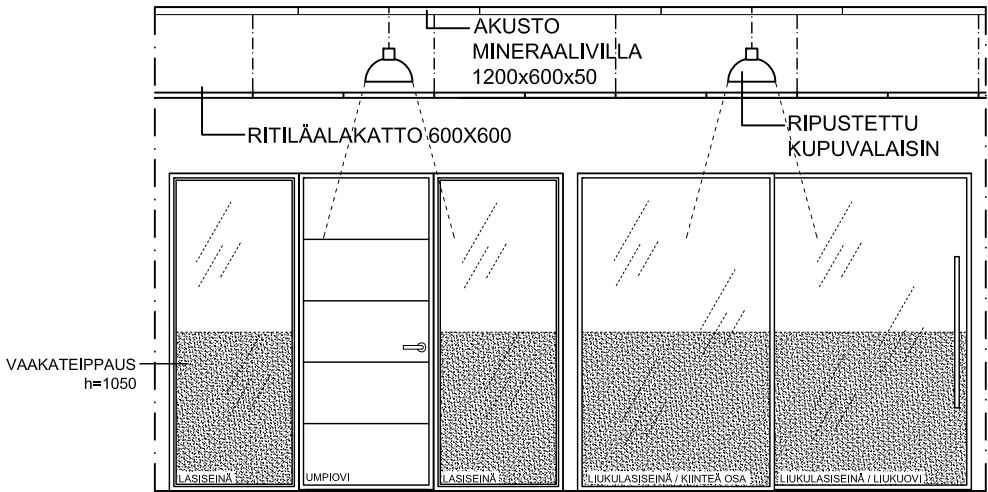


TOIMISTOHUONEEN
KÄYTÄVÄSEINÄ
PROJEKTIO 1:50

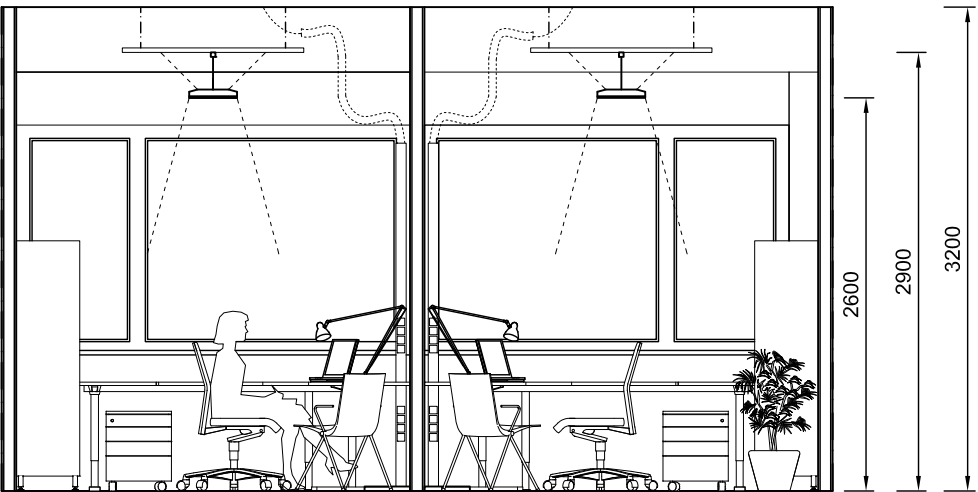

TOIMISTOHUONE
LEIKKAUS A-A 1:50

BUSINESSPARK KEHÄMYLLY

Toimisto esimerkki 3-4.krs, Leikkaus 1:50

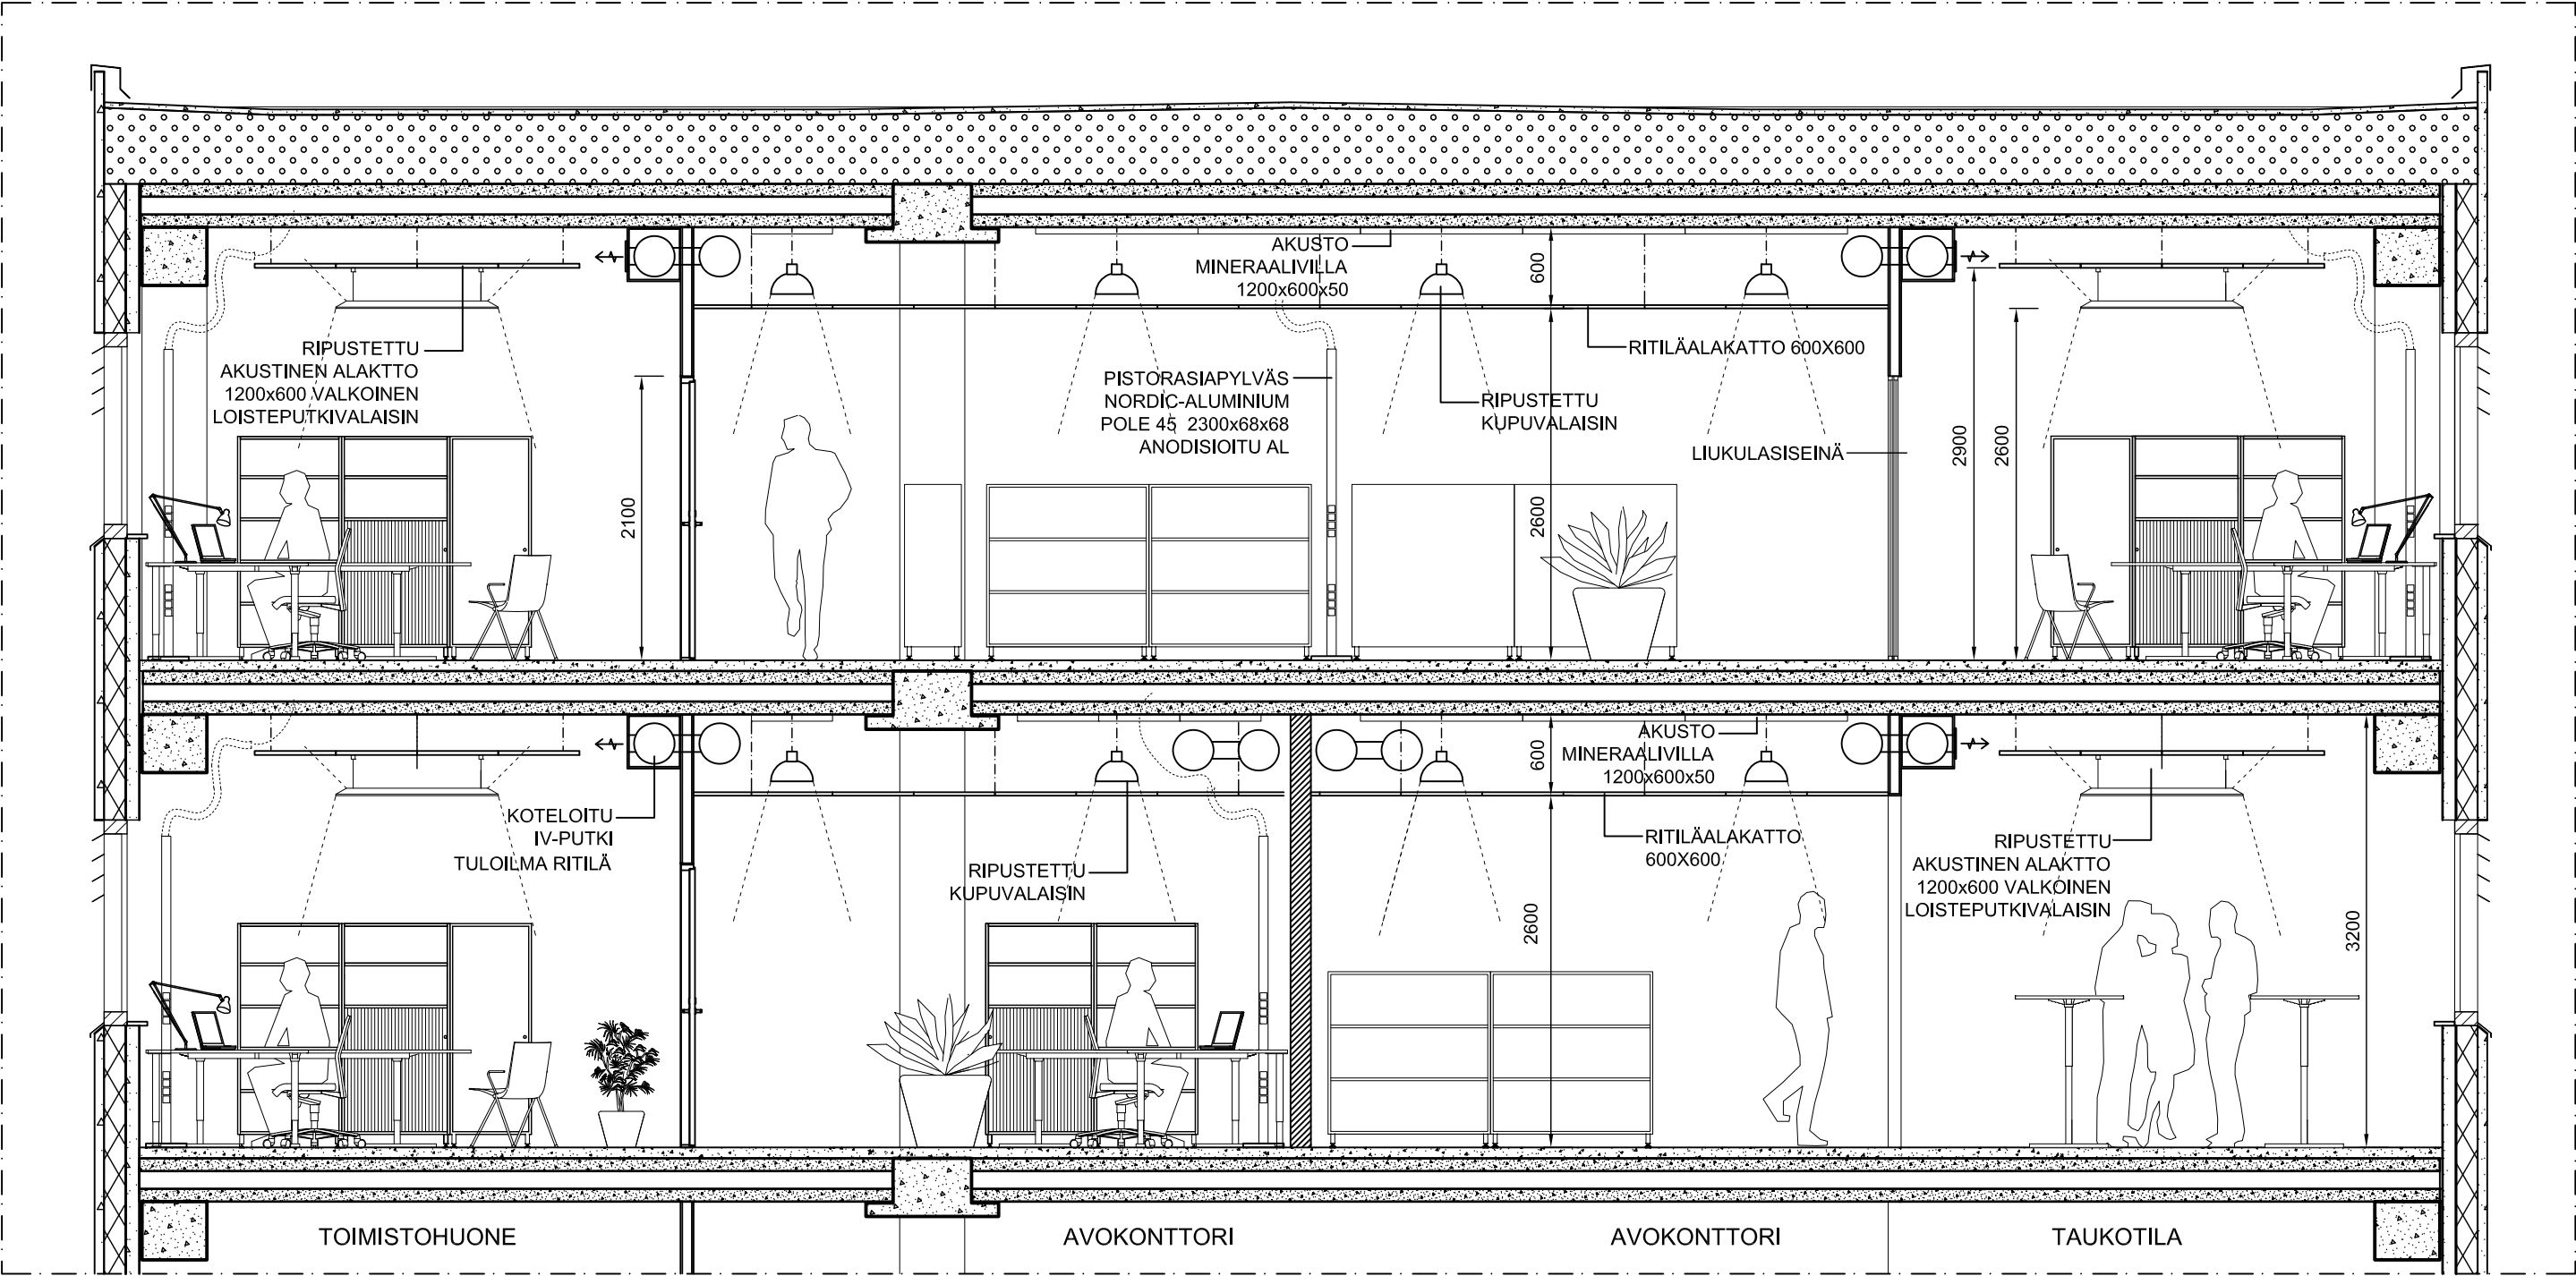

BUSINESSPARK KEHÄMYLLY

Toimisto esimerkki Kellari - 1.krs, Leikkaus 1:50

