


Paloluokka
Palovaarallisuusluokka
Suojautaso

P3
PVL1
ST1

ASK Alkuserämätuskalusto käsijauhuserämutin 6 kg
PPP Pikapaloposti

SPI Savunpoistoikkuna
Hallit 1 – 14 53 m²/hallitila
2 % 53 m² = 1,0 m²
Ikkunat 1,2 x 1,2 = 1,4 m²

KAIKKI EI30-PALOSUOJUKSET VESIKATTEELLE SAAKKA

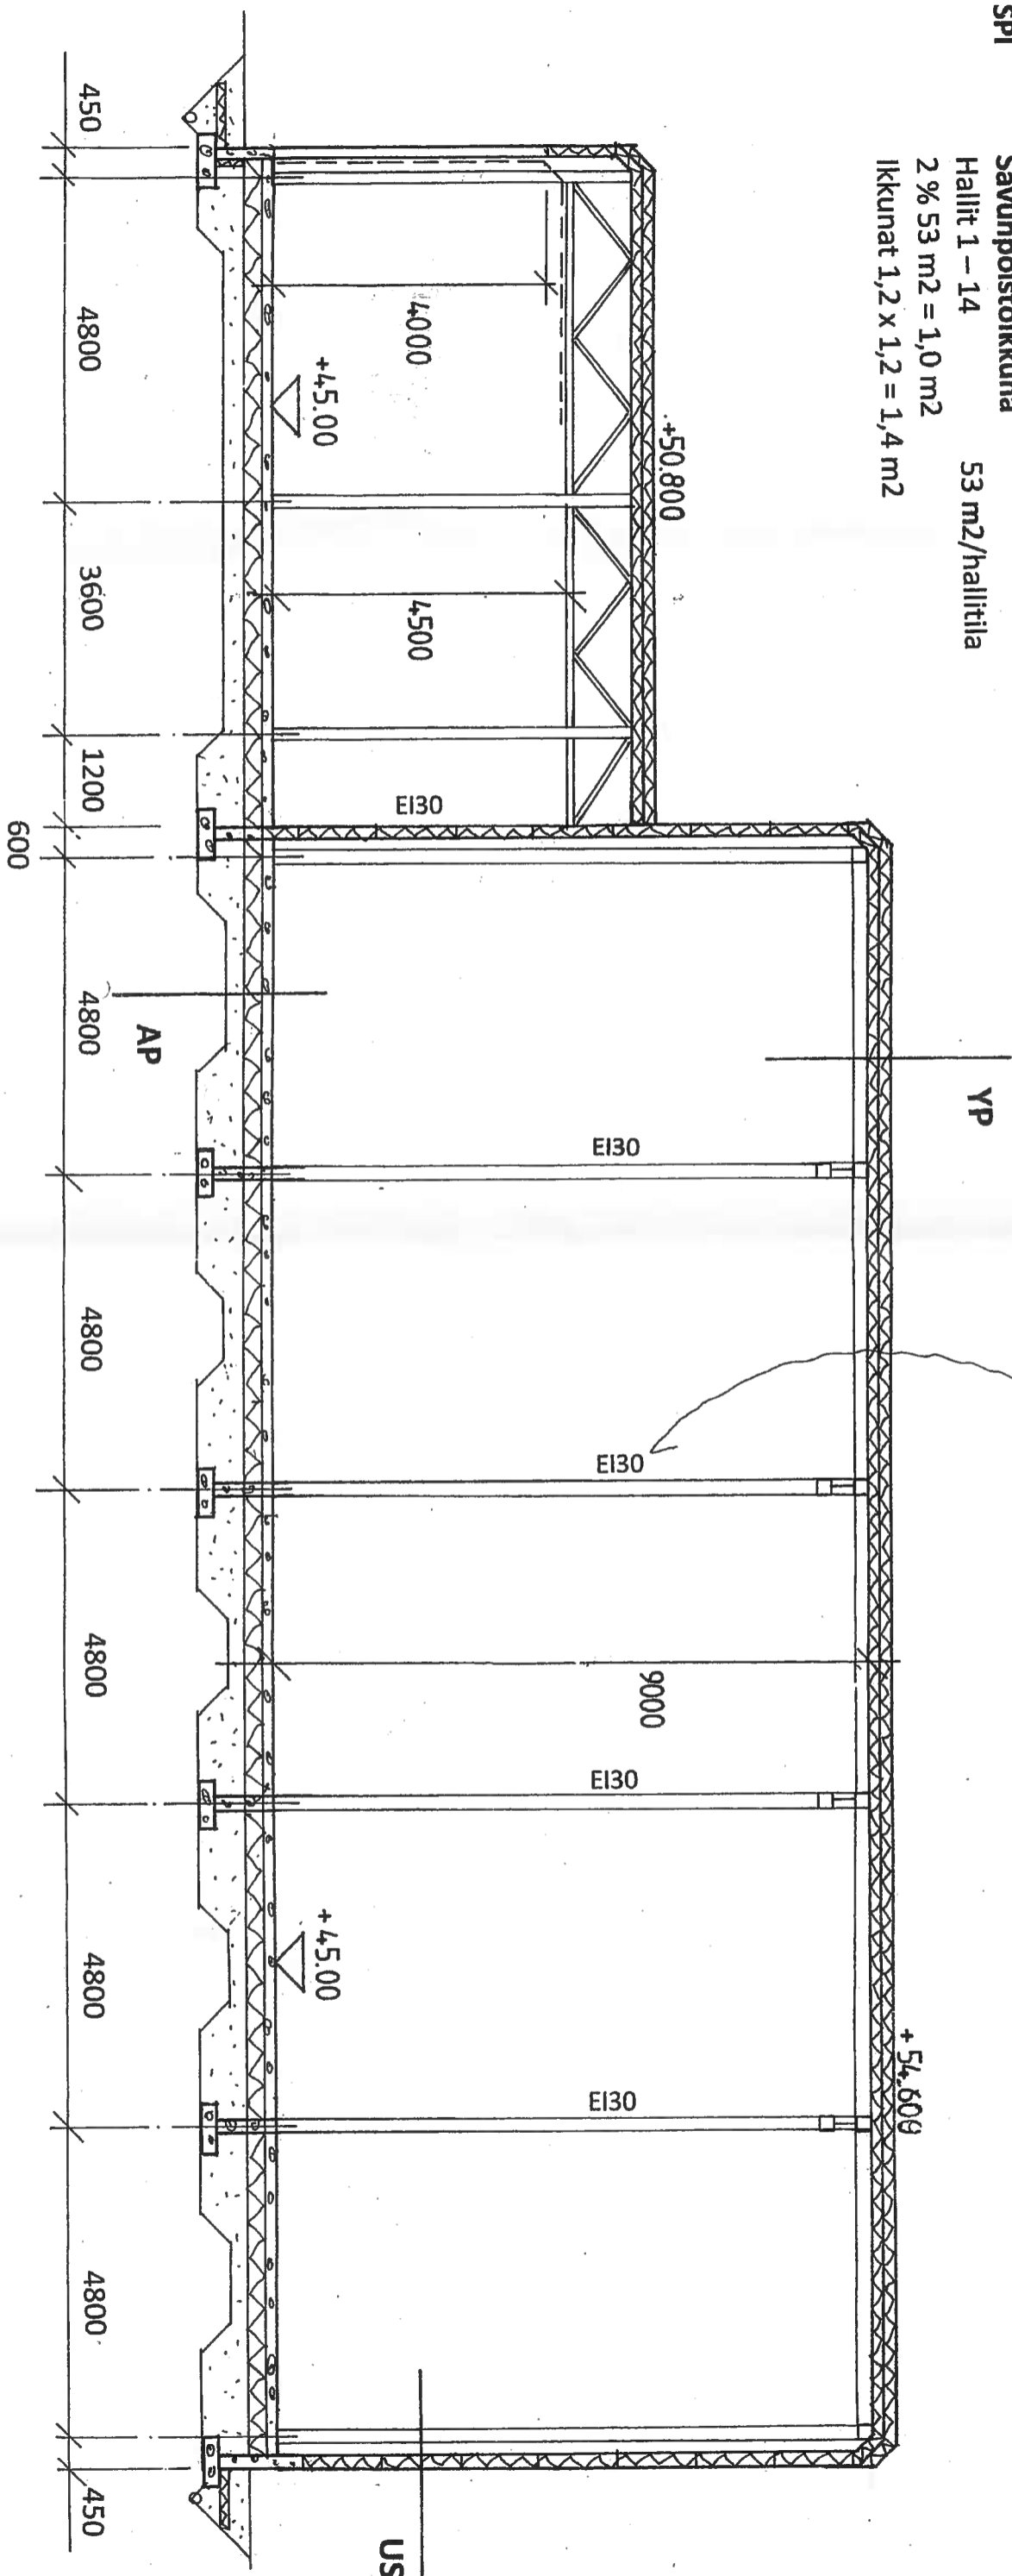

YP, Yläpohja, u-arvo = 0,09 W/m²K
Huopakate ja OBS-levy
Koolaus ja kova mvl 150 mm
Peltipinnoitettu EPS-eristetty kattoelementti 150 mm
Kantava profiilipeltikannattimet
Kattoristikot

US, Ulkoseinä, u-arvo = 0,17 W/m²K
Peltipinnoitettu Lujitepuristettu-uretaani seinäelementti 150 mm

AP, Alapohja, u-arvo = 0,17 W/m²K
Lattiapinnoite
Teräsbetoniilaatta 200 mm
EPS-eriste 200 mm
Tiivistetty sorakerros väh. 250 mm
Maaperä

Ikkunat ja ovet, u-arvo = 1,00 W/m²K