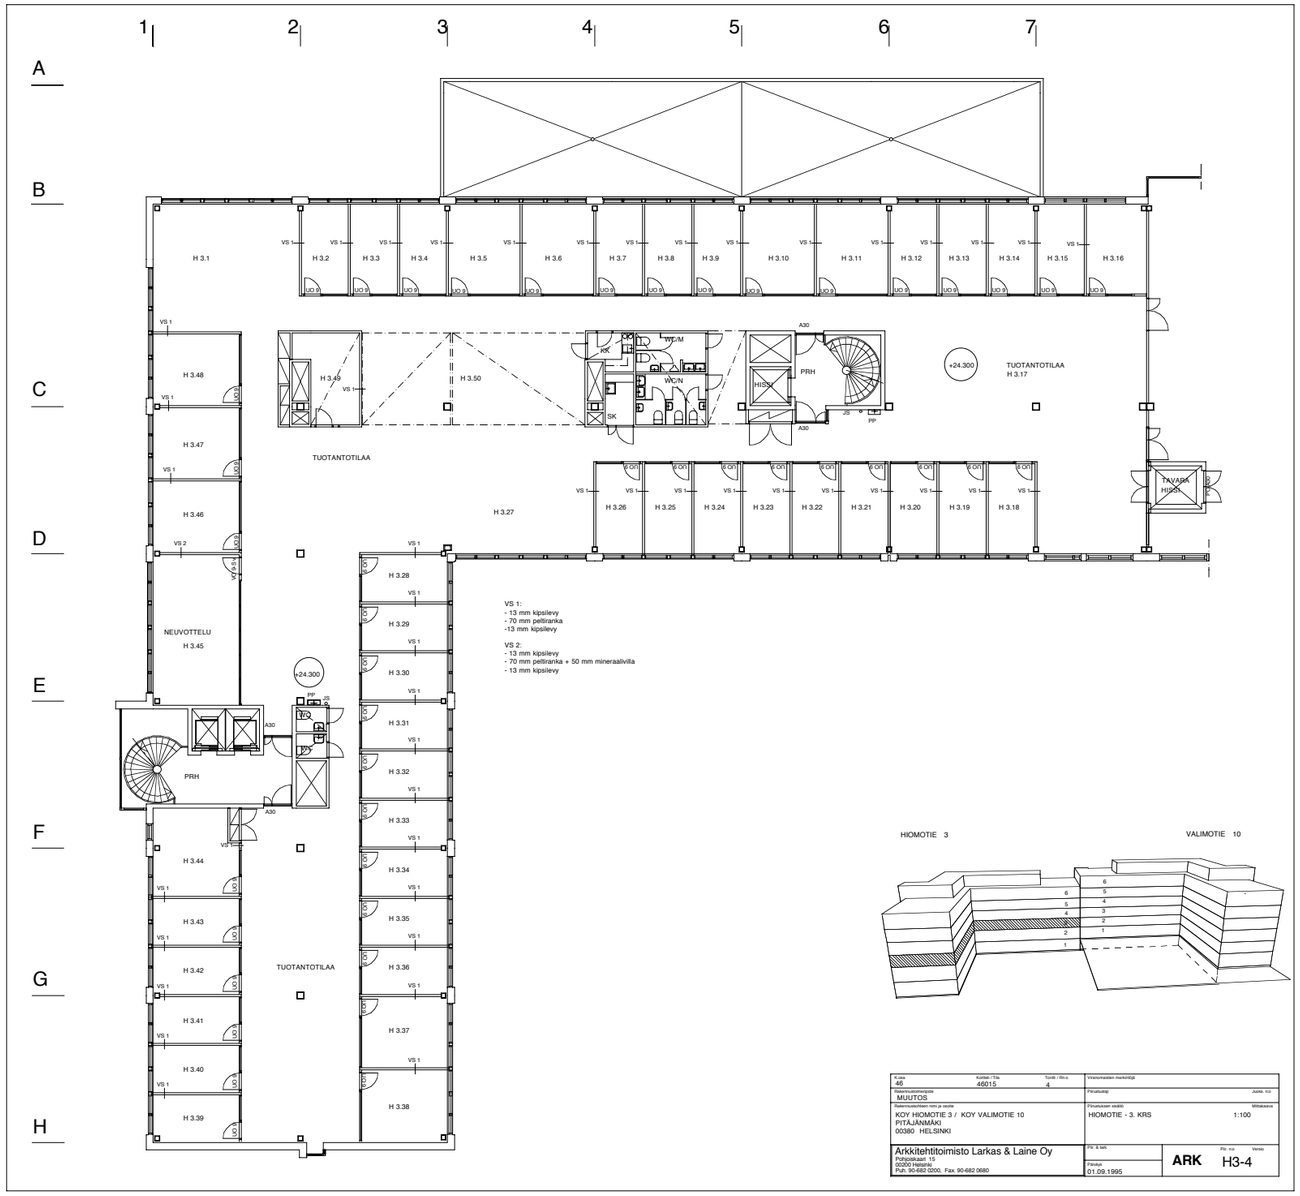

Kylä 46	Kortteli / Tila 46015	Tontti / Rn:o 4	Viranomaisen merkintöjä
Rakennuksen nimi MUUTOS			Päiväkirja Juhla. n:o
Rakennuksen nimi ja osoite KOY HIOMOTIE 3 / KOY VALIMOTIE 10 PITÄJÄNMÄKI 00380 HELSINKI			Piirustuksen sisältö HIOMOTIE - 3. KRS Mittakaava 1:100
Arkkitehtitoimisto Larkas & Laine Oy Pohjoisrauta 15 00200 Helsinki Puh. 90-682 0200, Fax. 90-682 0680		Piirustus 01.09.1995	Pir. n:o ARK H3-4 Versio