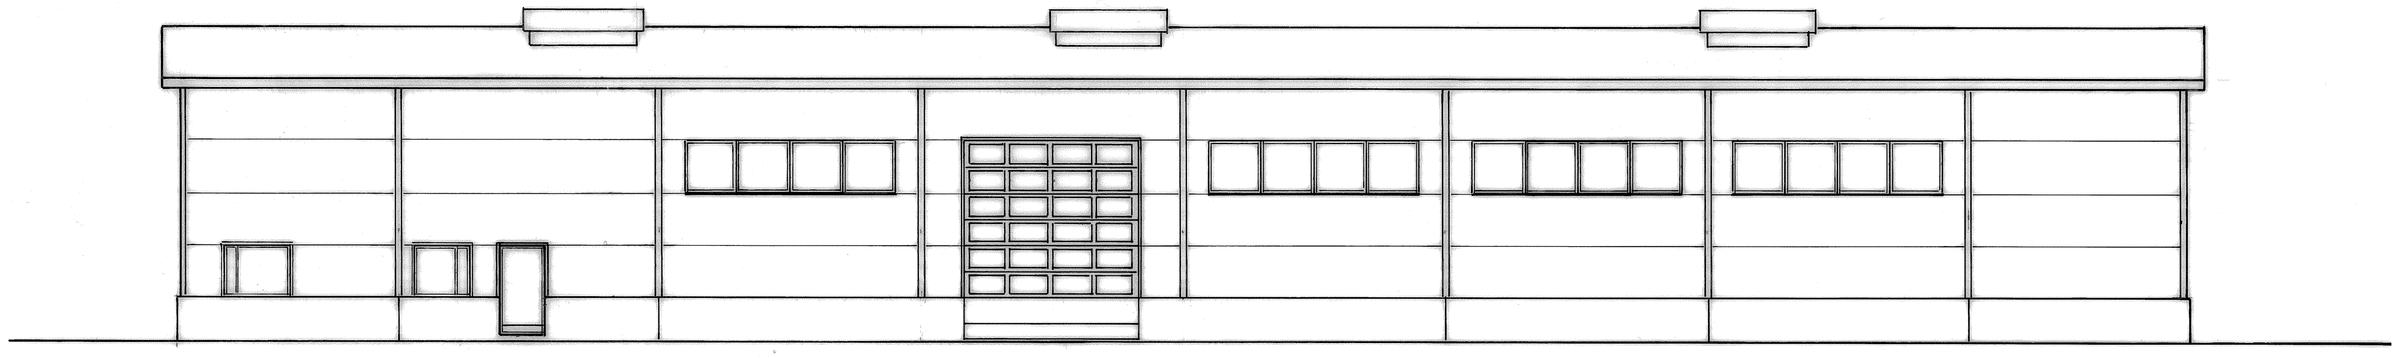

LÄNTEEN

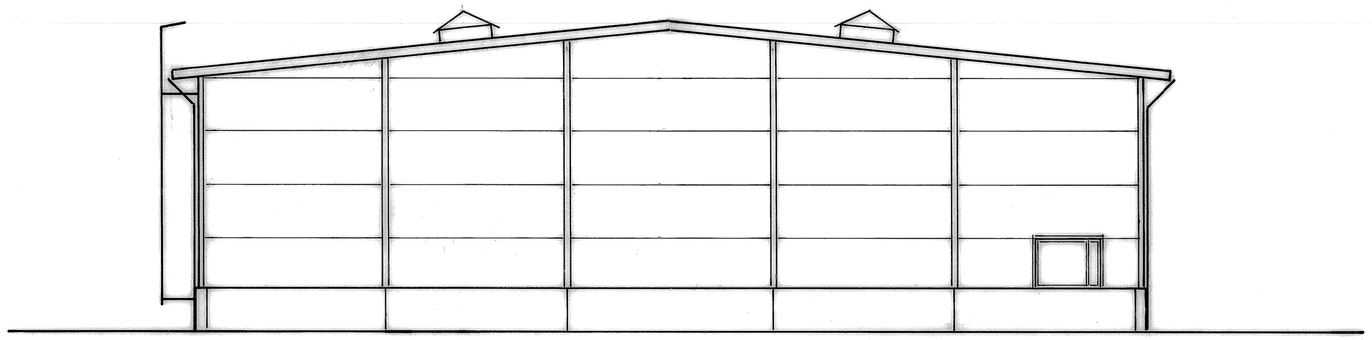

POHJOISEEN

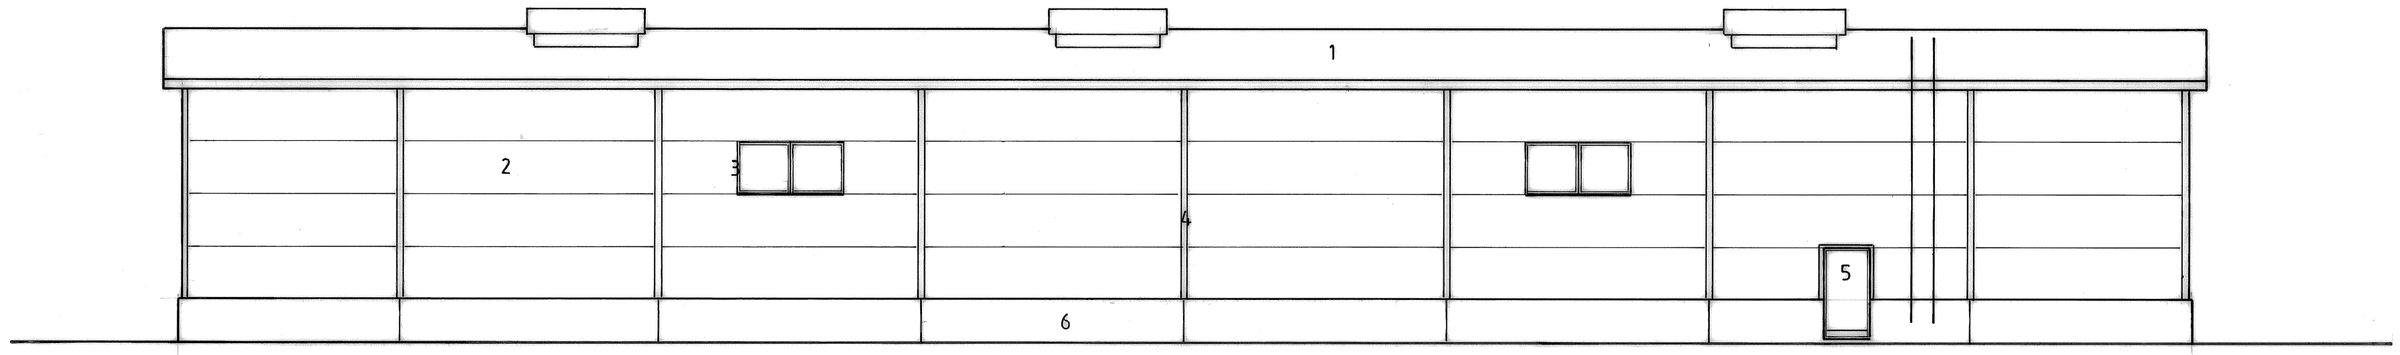

ITÄÄN

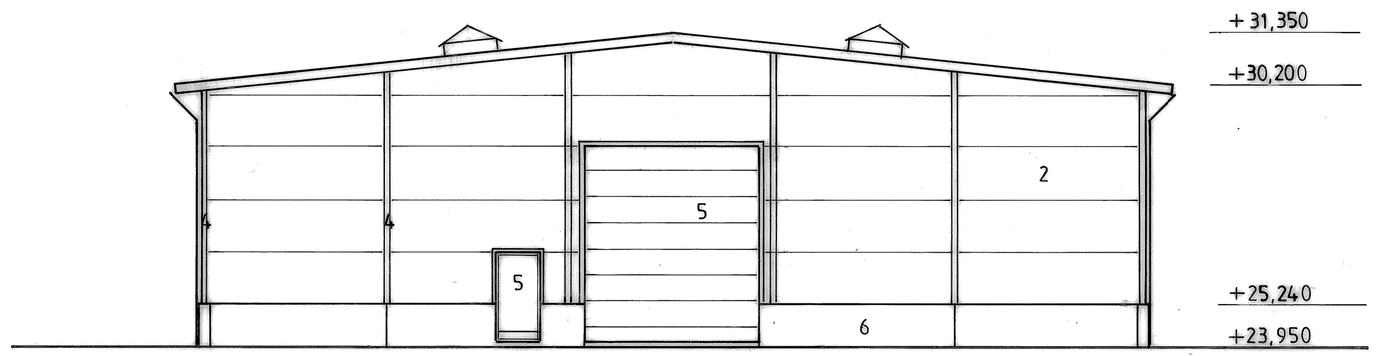

ETELÄÄN

JULKISIVUPINTOJEN MATERIAALIT JA VÄRIT:

1. **Vesieristys, kermi Sikaplan väri tumma harmaa.**
2. **TPE Spirit Panel väri RR41 hopea**
3. **Karmit, puitteet ja vesipellit väri RR41 tummahopea**
4. **Elementin saumapellit väri RR41 tummahopea**
5. **Ovet väri RR41 tummahopea**
6. **Sokkeli luonnonvärinen betoni**

Tunnus	Muutos	Nimik.	Pvm.
A	TÄYDENNETTY	PA	28.12.2011

K.oso/Kylä: VAALIMAA	Korttel/Tila: 213	Tontti/Rn:o: 6:95	Vironomaisen arkistomerkintöjä varten
Rakennustoimenpide: UUDISRAKENNUS			Piirustuslaji: PÄÄPIIRUSTUS; Juoks.n:o
Rakennuskohteen nimi ja osoite: **VARASTOHALLI Catamount Oy**, **Rajahovintie**, **Virolahti**			Sisältö: **JULKISIVUT**; Mittakaavat: 1:100
SS-Teracon Oy	Suunnittelija: P.Aromaa; Tarkastaja: Seppo Salo		Suunnittelualo, työn numero ja piirustuksen numero: **ARK 2969 - 003**; Muutos: A
Päiväys: 18.10.2011 Tampere			