

Architectural floor plan of a building complex, showing various rooms, corridors, and outdoor areas. The plan is divided into several colored zones: yellow (left), grey (top right), blue (right), and purple (bottom right). Key areas include:

- Yellow Zone (Left):**
 - 1_360hmq²
 - 2_210hmq²
 - 3_180hmq²
 - 4_370hmq²
 - 5_270hmq²
 - 6_430hmq²
- Grey Zone (Top Right):**
 - UUSI IVKH +660m²
 - +17.905
 - TERASSI +13.105
- Blue Zone (Right):**
 - 1(P4)_273hmq²
 - 2(P4)_273hmq²
 - 3(P4)_201hmq²
 - 4(P4)_293hmq²
- Purple Zone (Bottom Right):**
 - AULA
 - KÄTTOIKKUNAT TASOLLA 3-4.KRS
 - PORRAS (2.KRS ASTI)
- Other Labels:**
 - +12.845
 - +12.875
 - +12.125
 - (VARAUS)
 - PROJEKTI 2

- HUONEISTOALA

1	360ht ^{m2}
2	210ht ^{m2}
3	180ht ^{m2}
4	370ht ^{m2}
5	270ht ^{m2}
6	430ht ^{m2}
Yhteensä	1820ht ^{m2}

Työpisteitä 202 kpl
(á 9m²/henk.)

TOIMISTO (P4)


1 (P4)	273ht ^{m2}
2 (P4)	273ht ^{m2}
3 (P4)	201ht ^{m2}
4 (P4)	293ht ^{m2}
Yhteensä	1040ht ^{m2}

Työpisteitä 115 kpl
(á 9m²/henk.)

YHTEENSÄ 2860ht^{m2}

ESITETYT KOROT KORKEUSJÄRJESTELMÄSSÄ N2000 (NN +305mm)
KAIKKI KOROT ON TARKEMITATTAVA

PROJEKTI 1

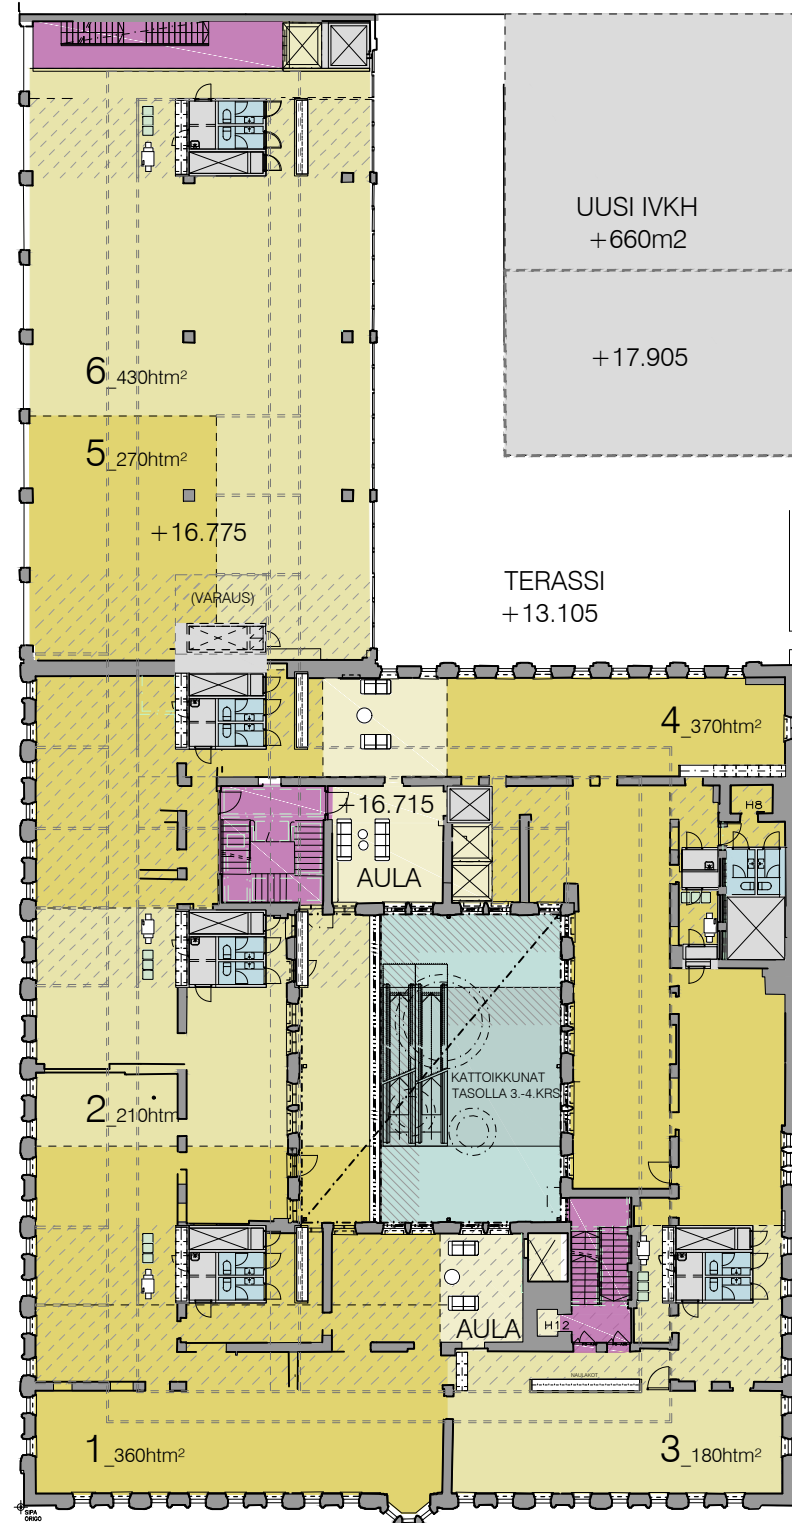

UUSI IVKH
+660m²

+17.905

TERASSI
+13.105

4_370hqm²

+16.715

AULA

2_210hqm²


AULA

1_360hqm²

3_180hqm²

KATTOIKKUNAT
TASOLLA 3-4, KRS

PROJEKTI 2

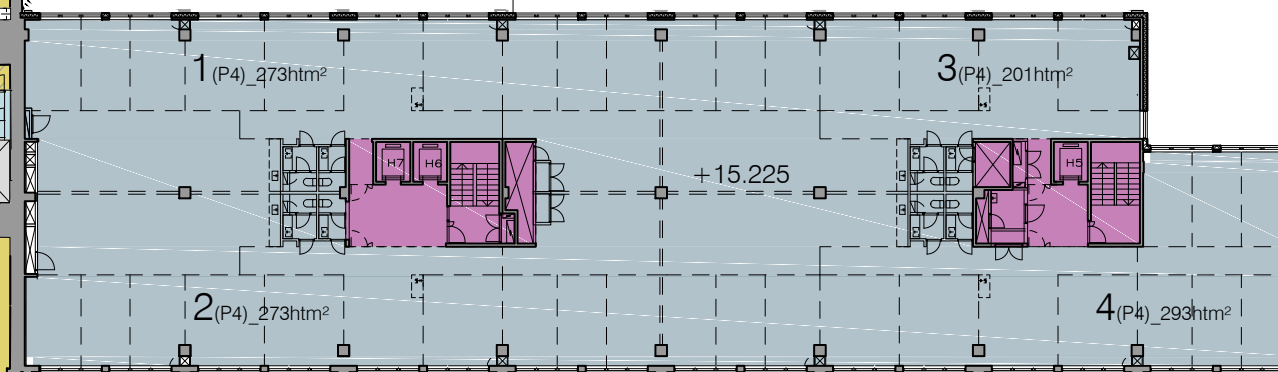

1 (P4)_273hqm²

3 (P4)_201hqm²

+15.225

2 (P4)_273hqm²

4 (P4)_293hqm²

- TOIMITILA 1-8 (S8 ja S6)
- TOIMITILA / HOTELLI (P4)
- AULA- JA KÄYTÄVÄTILAT
- VALOPIHA
- PORRASHUONE
- TEKNINEN TILA

HUONEISTOALA

1	360hqm²
2	210hqm²
3	180hqm²
4	370hqm²
5	270hqm²
6	430hqm²
Yhteensä	1820hqm²

Työpisteitä 202 kpl
(á 9m²/henk.)

TOIMISTO (P4)

1 (P4)	273hqm²
2 (P4)	273hqm²
3 (P4)	201hqm²
4 (P4)	293hqm²
Yhteensä	1040hqm²

Työpisteitä 115 kpl
(á 9m²/henk.)

YHTEENSÄ 2860hqm²

ESITETYT KOROT KORKEUSJÄRJESTELMÄSSÄ N2000 (NN +305mm)
KAIKKI KOROT ON TARKEMITATTAVA



SILTA SAARI 10

S A R C
Arkkitehtitoimisto
Tammasaarenlaituri 3
00180 Helsinki Finland
Tel + 358-9-6226180
Fax + 358-9-62261840

SILTASAARI 10
KONSEPTILUONNOS
POHJAPIIRROS
4. KRS
HELSINKI

1:400
28.11.2018

PROJEKTI 1

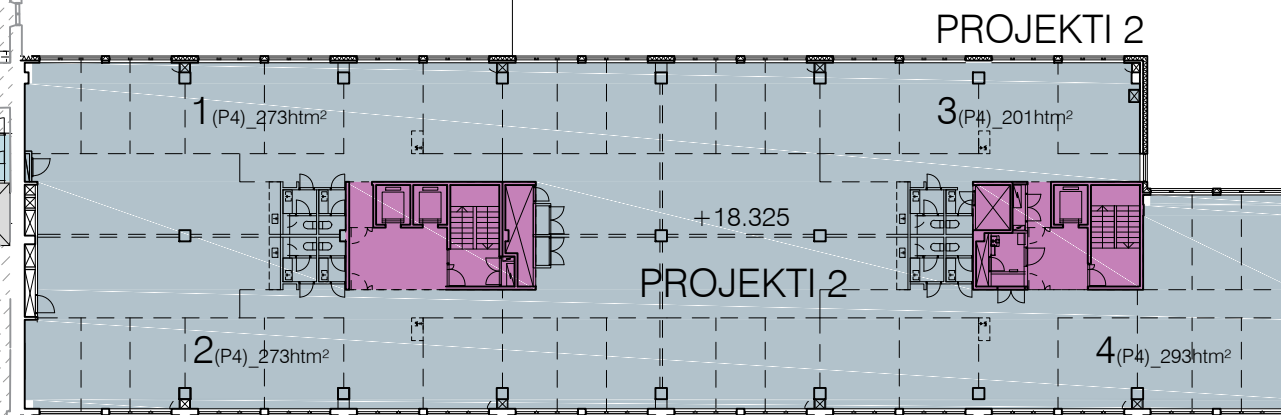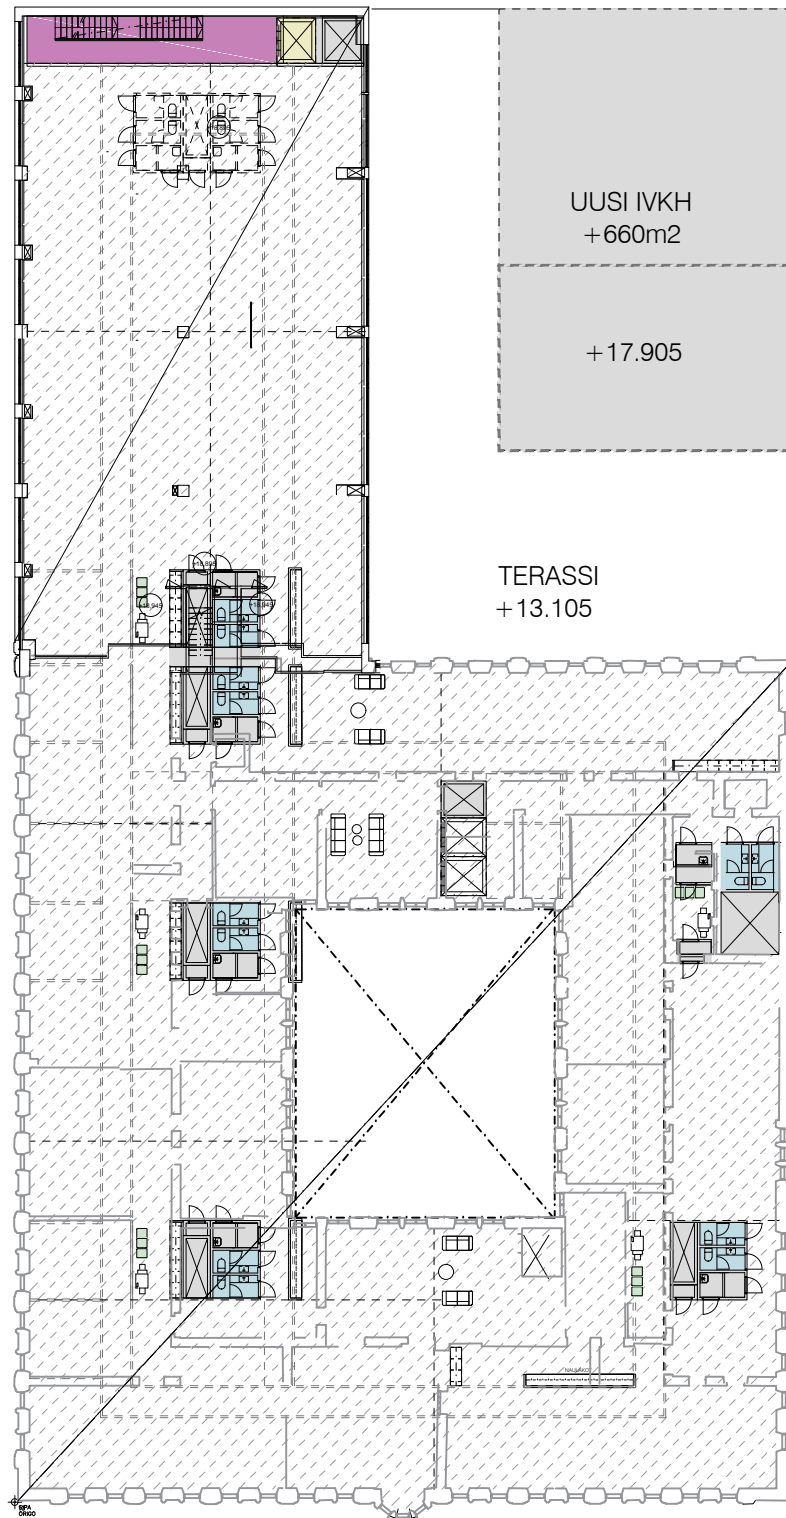

- TOIMITILA 1-8 (S8 ja S6)
- TOIMITILA / HOTELLI (P4)
- AULA- JA KÄYTÄVÄTILAT
- VALOPIHA
- PORRASHUONE
- TEKNINEN TILA

HUONEISTOALA

TOIMISTO (P4)

1 (P4)	273htm ²
2 (P4)	273htm ²
3 (P4)	201htm ²
4 (P4)	293htm ²
Yhteensä	1040htm²

Työpisteitä 115 kpl
(ä 9m²/henk.)

ESITETYT KOROT KORKEUSJÄRJESTELMÄSSÄ N2000 (NN +305mm)
KAIKKI KOROT ON TARKEMITATTAVA


SILTA SAARI
10

S A R C
Arkkitehtitoimisto
Tammasaarenlaituri 3
00180 Helsinki Finland
Tel + 358-9-6226180
Fax + 358-9-62261840

SILTASAARI 10
KONSEPTILUONNOS
POHJAPIIRROS
5. KRS_P4
HELSINKI

1:400
28.11.2018

PROJEKTI 1

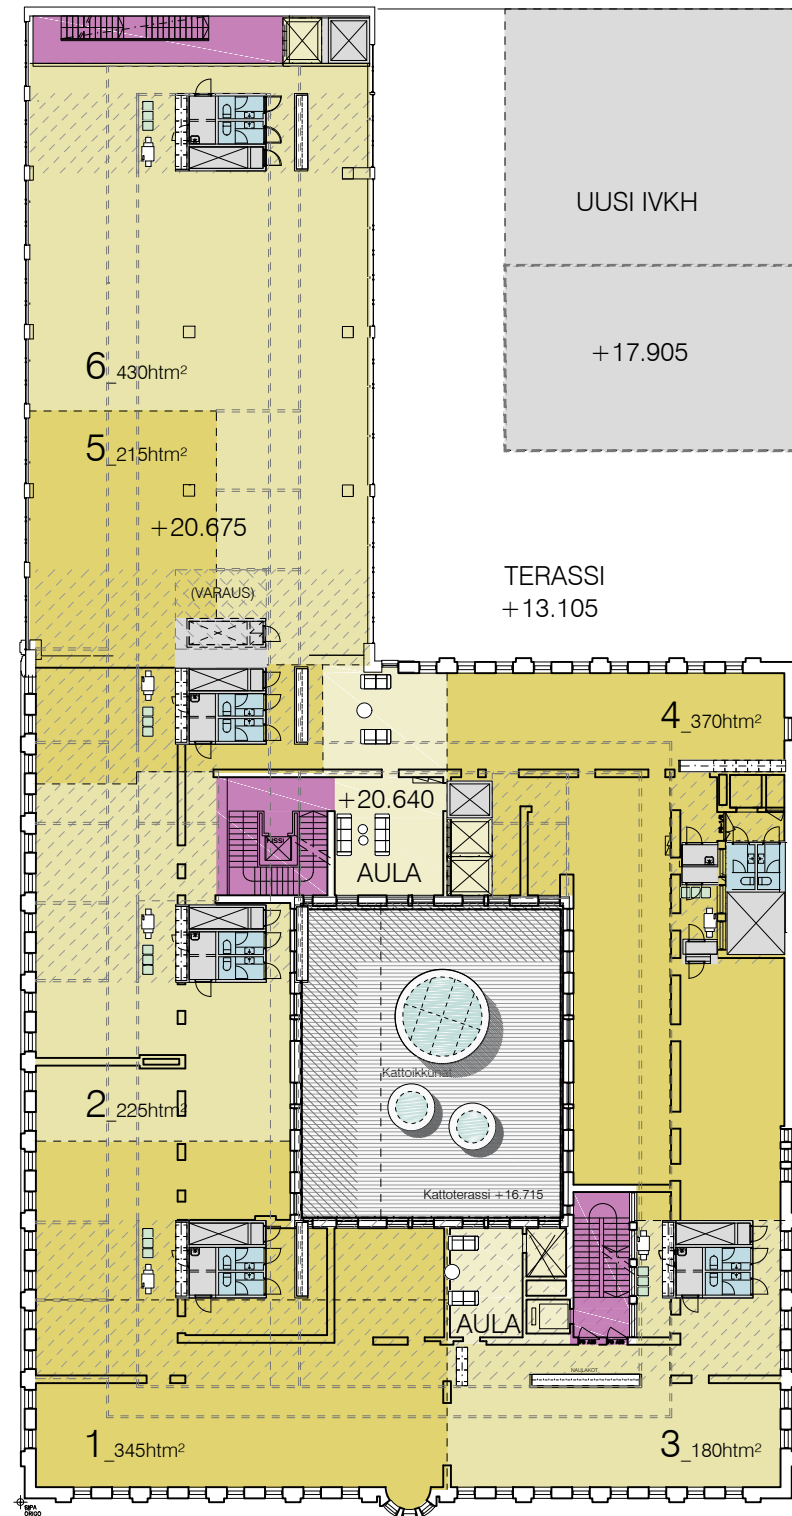

ESITETYT KOROT KORKEUSJÄRJESTELMÄSSÄ N2000 (NN +305mm)
KAIKKI KOROT ON TARKEMITATTAVA

- TOIMITILA 1-8 (S8 ja S6)
- TOIMITILA / HOTELLI (P4)
- AULA- JA KÄYTÄVÄTILAT
- VALOPIHA
- PORRASHUONE
- TEKNINEN TILA

HUONEISTOALA

1	345hmq
2	225hmq
3	180hmq
4	370hmq
5	215hmq
6	430hmq
Yhteensä	1765hmq

Työpisteitä 196 kpl
(á 9m²/henk.)


TOIMISTO (P4)

1 (P4)	273hmq
2 (P4)	273hmq
3 (P4)	201hmq
4 (P4)	293hmq
Yhteensä	1040hmq

Työpisteitä 115 kpl
(á 9m²/henk.)

YHTEENSÄ 2805hmq

PROJEKTI 2

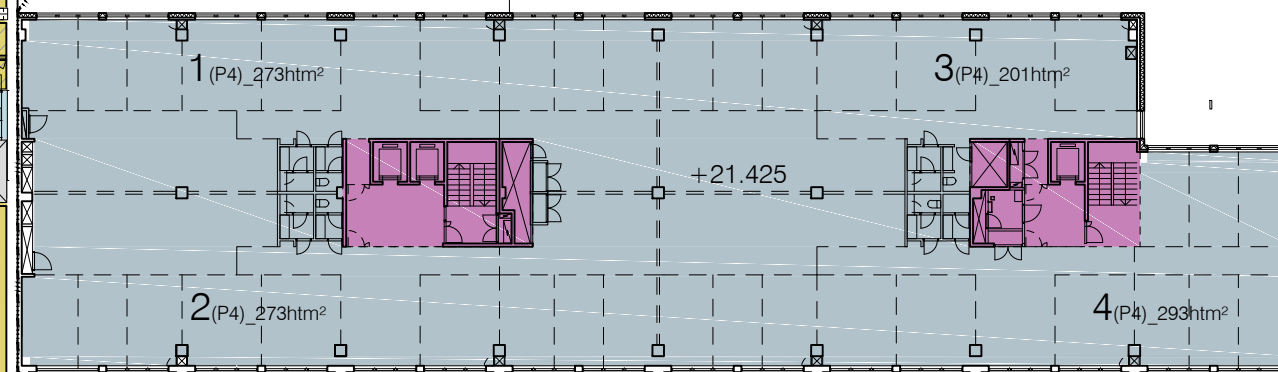


SILTA SAARI 10

S A R C
Arkkitehtitoimisto
Tammasaarenlaituri 3
00180 Helsinki Finland
Tel + 358-9-6226180
Fax + 358-9-62261840

SILTASAARI 10
KONSEPTILUONNOS
POHJAPIIRROS
5. KRS
HELSINKI

1:400
28.11.2018

PROJEKTI 1

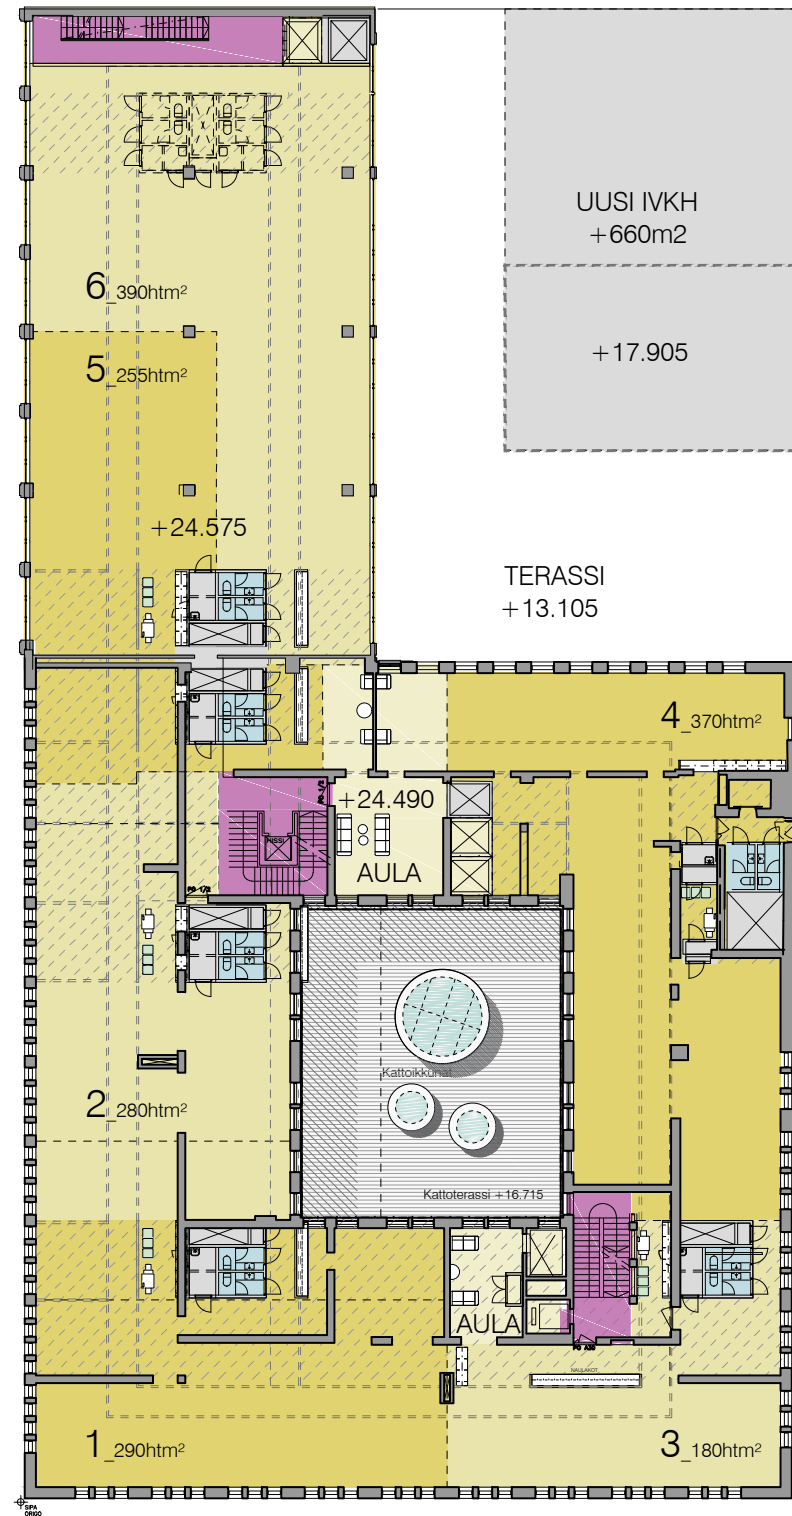

UUSI IVKH
+660m²

+17.905

TERASSI
+13.105

4_370htm²

+24.490

AULA

Kattoikkuna


Kattoterassi +16.715

AULA

1_290htm²

3_180htm²

PROJEKTI 2

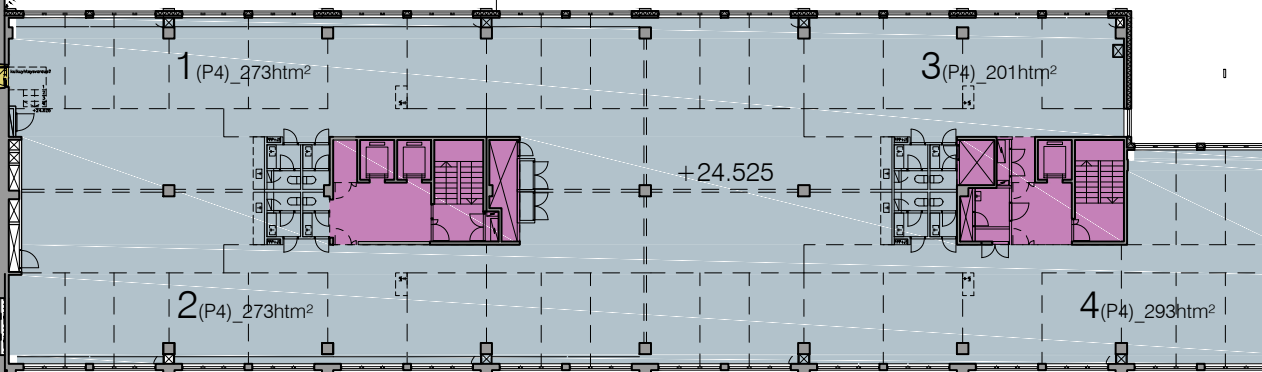

1 (P4)_273htm²

3 (P4)_201htm²

+24.525

2 (P4)_273htm²

4 (P4)_293htm²

- TOIMITILA 1-8 (S8 ja S6)
- TOIMITILA / HOTELLI (P4)
- AULA- JA KÄYTÄVÄTILAT
- VALOPIHA
- PORRASHUONE
- TEKNINEN TILA

HUONEISTOALA

1	290htm ²
2	280htm ²
3	180htm ²
4	370htm ²
5	255htm ²
6	390htm ²
Yhteensä	1765htm ²

Työpisteitä 196 kpl
(á 9m²/henk.)

TOIMISTO (P4)

1 (P4)	273htm ²
2 (P4)	273htm ²
3 (P4)	201htm ²
4 (P4)	293htm ²
Yhteensä	1040htm ²

Työpisteitä 115 kpl
(á 9m²/henk.)

YHTEENSÄ 2805htm²

ESITETYT KOROT KORKEUSJÄRJESTELMÄSSÄ N2000 (NN +305mm)
KAIKKI KOROT ON TARKEMITATTAVA

SILTA SAARI
10

S A R C
Arkkitehtitoimisto
Tammasaarenlaituri 3
00180 Helsinki Finland
Tel + 358-9-6226180
Fax + 358-9-62261840

SILTASAARI 10
KONSEPTILUONNOS
POHJAPIIRROS
6. KRS
HELSINKI

1:400
28.11.2018

Architectural floor plan of a building complex. The plan includes several labeled areas and rooms:

- UUSI IVKH +660m²**: A large grey rectangular area at the top center.
- +17.905**: A label below the UUSI IVKH area.
- kt**: A label next to a small rectangular area.
- TERASSI +13.105**: A label next to a long, narrow rectangular area.
- UUSI TSTO-KERROS (VANHA ULLAKKO)**: A yellow rectangular area on the left side.
- +27.875**: A label below the UUSI TSTO-KERROS area.
- VARAUS**: A label next to a small rectangular area within the yellow area.
- AULA +27.875**: A yellow rectangular area below the UUSI TSTO-KERROS area.
- Kattoikk.**: A label next to a circular feature on a roof terrace.
- Kattoterassi +16.715**: A label next to a rectangular area below the Kattoikk.
- IVKH ~+27.600**: A label next to a large rectangular area at the bottom left.
- PROJEKTI 2**: A label appearing twice, once above and once below a large rectangular area on the right side.
- +27.530**: A label next to a small rectangular area within the PROJEKTI 2 area.

The plan also shows various architectural details such as walls, doors, windows, and furniture (e.g., tables and chairs in the yellow area).

- HUONEISTOALA

5	465ht ^{m2}
6	255ht ^{m2}
Yhteensä	720ht ^{m2}

Työpisteitä 80 kpl
(á 9m²/henk.)

SAUNA (P4) 220htm²

YHTEENSÄ 940ht^{m2}

IVKH (S8)	980ht ^{m2}
IVKH (P4)	500ht ^{m2}

SILTA SAARI
10

S A R C
Arkkitehtitoimisto
Tammasaarenlaituri 3
00180 Helsinki Finland
Tel + 358-9-6226180
Fax + 358-9-62261840

SILTASAARI 10
KONSEPTILUONNOS
POHJAPIIRROS
7. KRS 1
HELSINKI 28.11.2019