

# THL VÄISTÖTILAT

MANNERHEIMINTIE 170

4. Kerros Pohjapiirustus

T03-4



1:100 (A3)

10.2.2012

HP/SL/MS

VAIN URAKKALASKENTAA VARTEN

TYÖPISTE: 23  
AVONEUVOTTELUTILA: 1  
NEUVOTTELUHUONE: 1  
WORK CAFÉ: 1

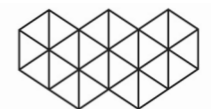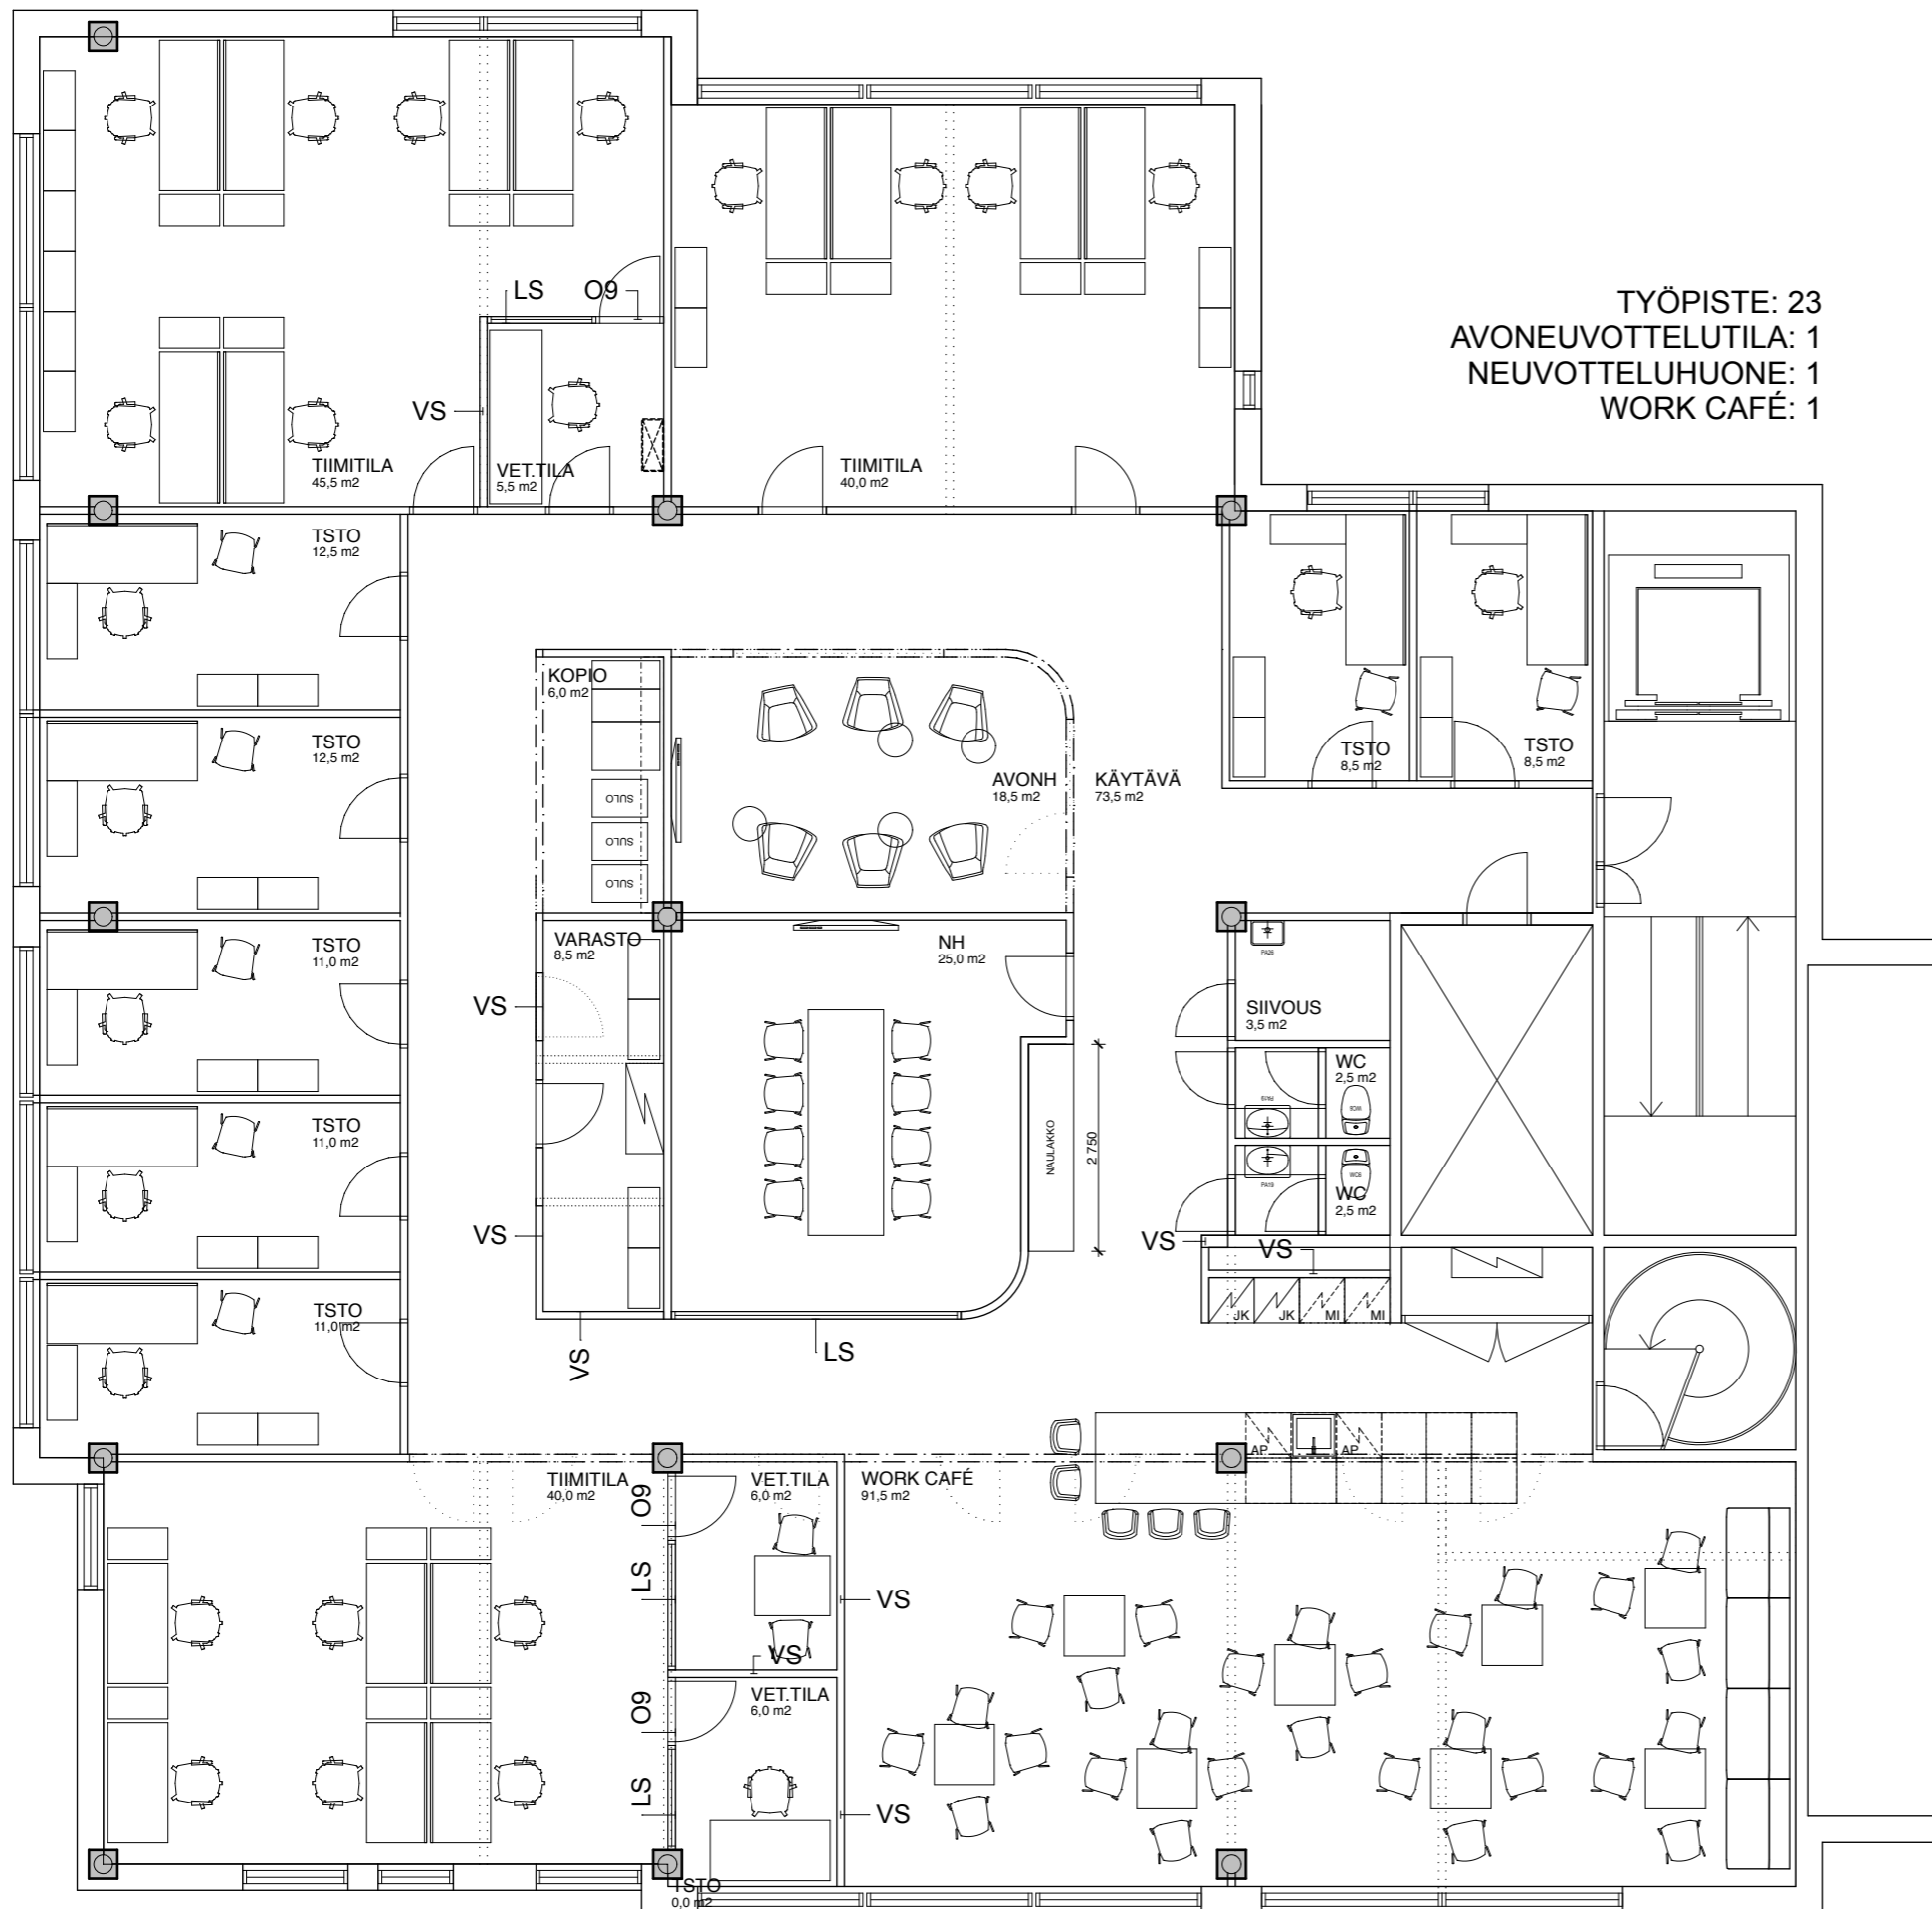

Workspace