


KOY ESPOON TIETÄJÄNPUISTO

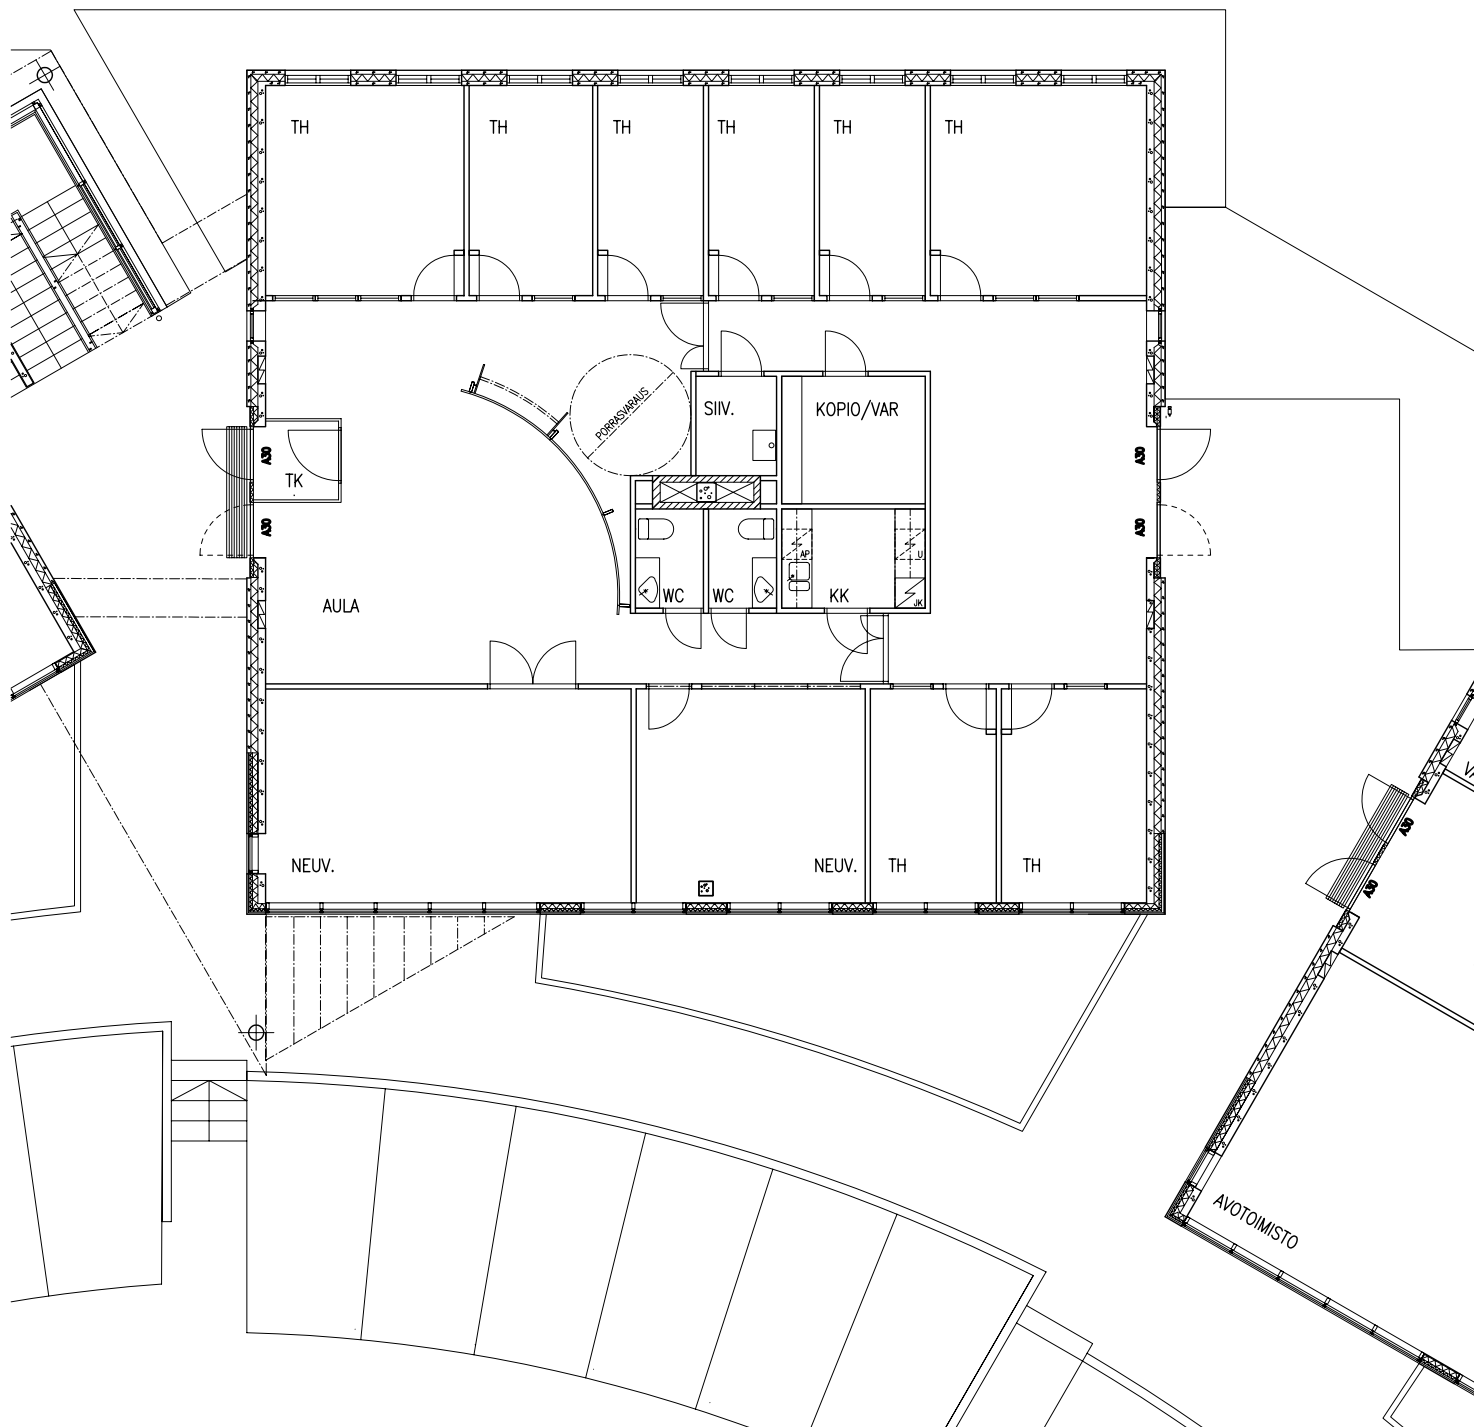

TALO C
1. KERROS 1:150



& ARKET OY
ARKKITEHTITOIMISTO
Niittykatu 6 D 02200 ESPOO, puh 09 4355880