


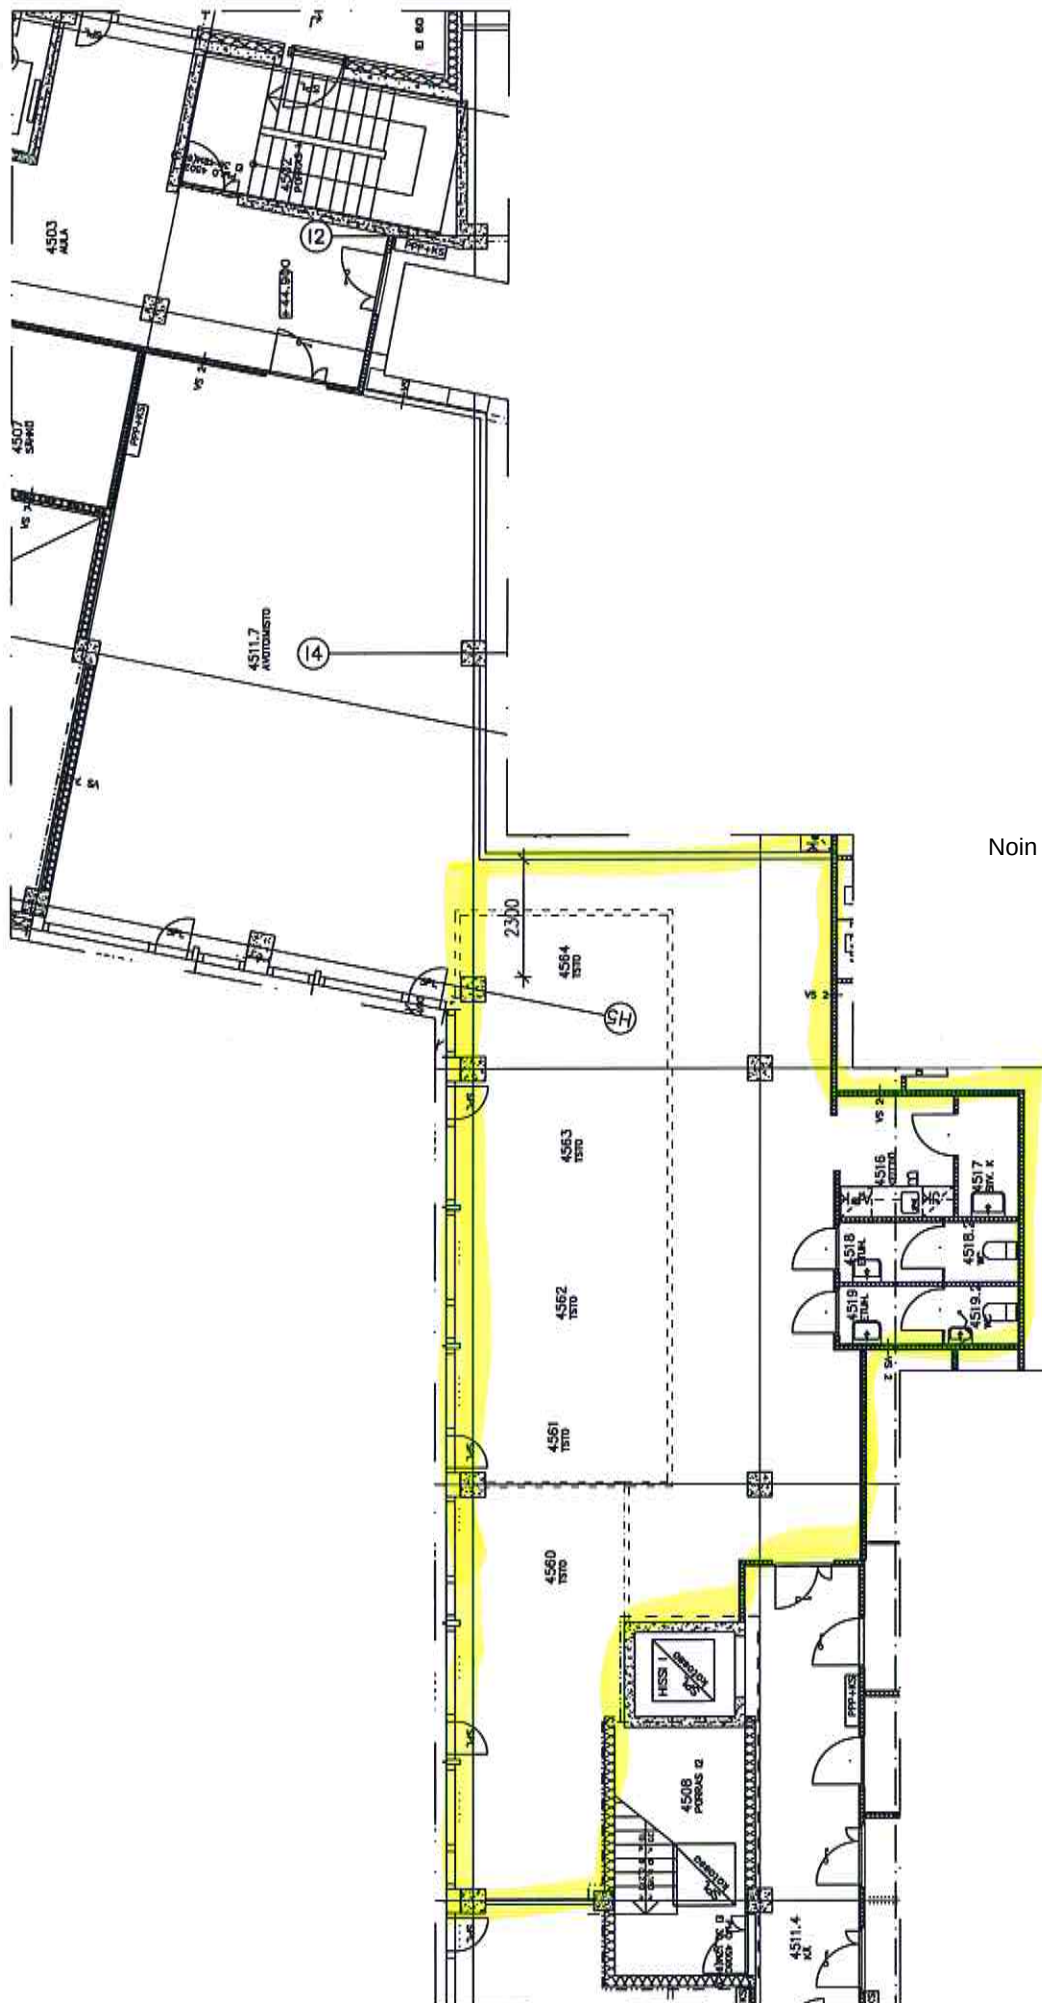

Noin 120m2 toimisto

KOY KEHÄMYLLY

Tsto 32

4.krs mk 1:100

ARKKITEHTITOIMISTO ARI MÄGGMARTINEN OY
Savitehtävä 3, 00440 Helsinki
p.09-452 0200 f.09-412 9522
ari.maggi@okmm.fi