


KOY ESPOON TIETÄJÄNPUISTO

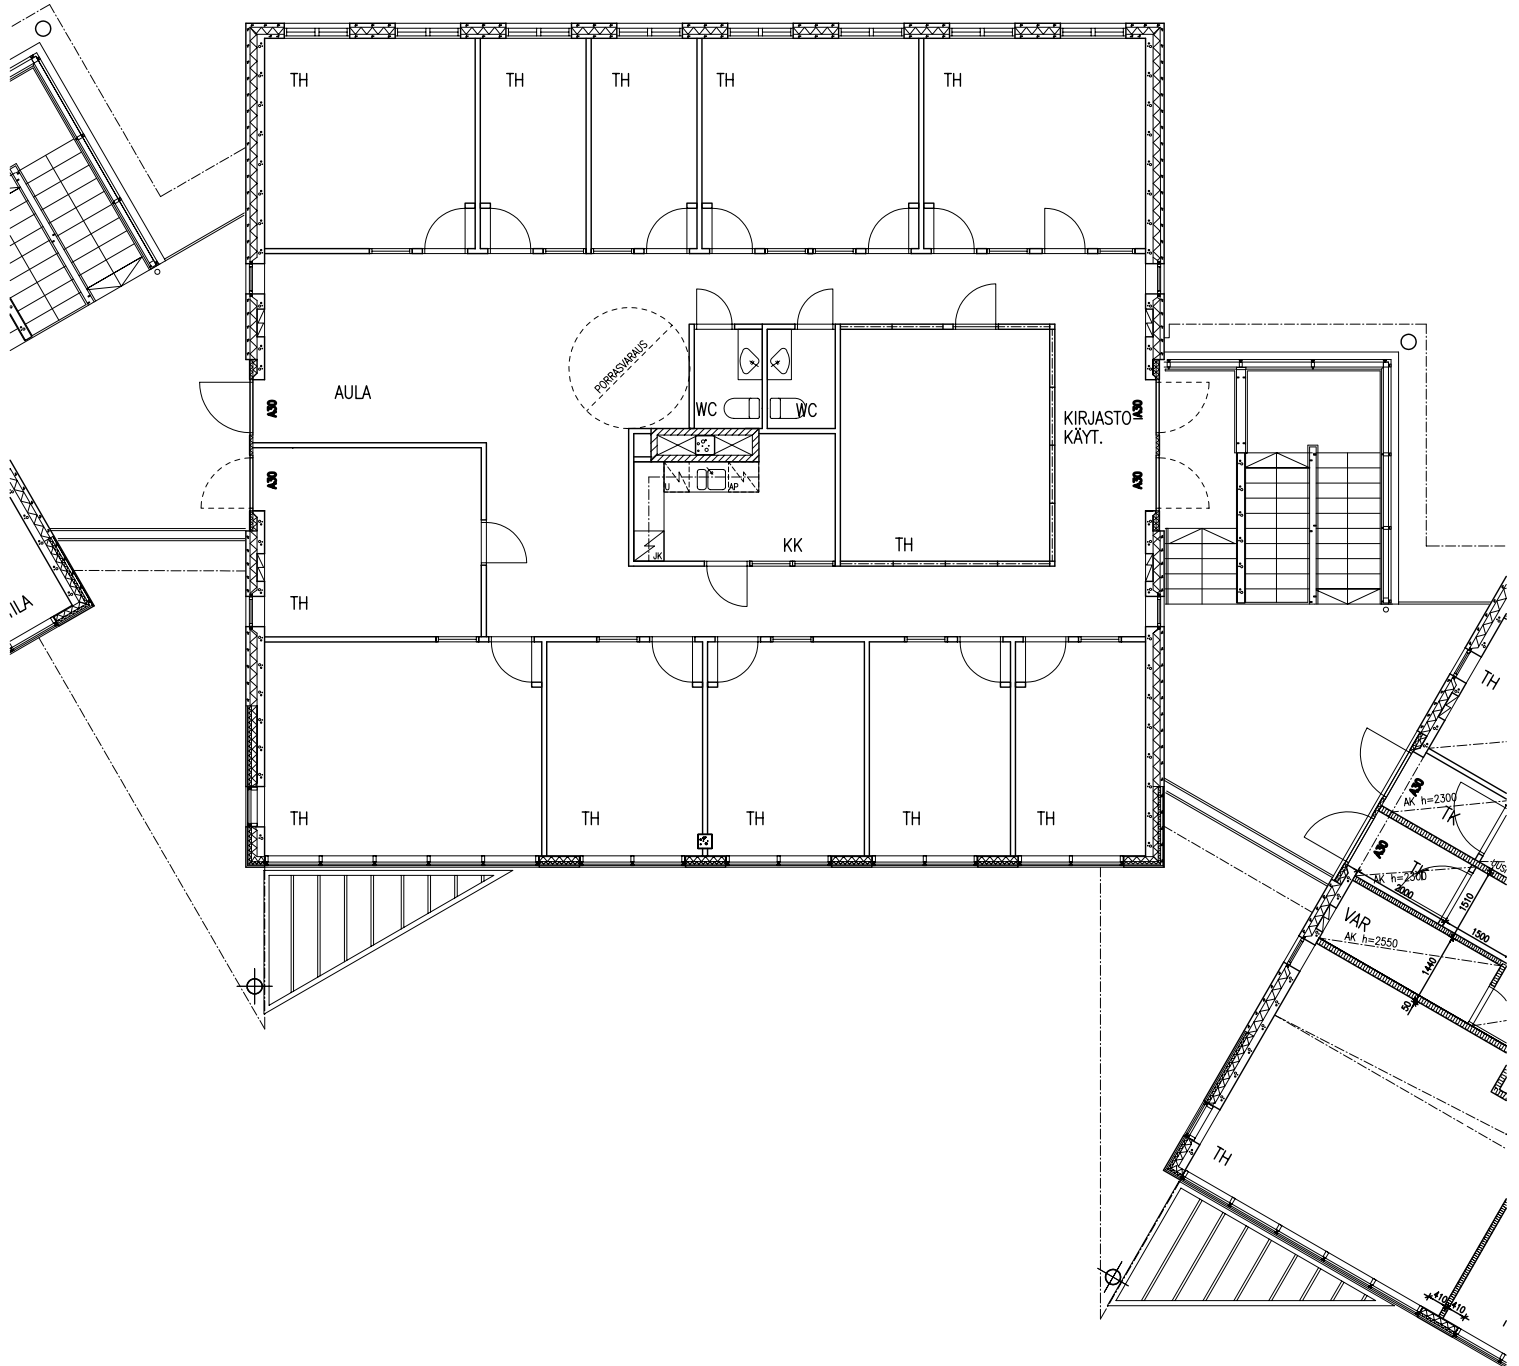

TALO C
2. KERROS 1:150

ARKKITEHTITOIMISTO
ARKKITEHTITOIMISTO
 Niittykatu 6 D 02200 ESPOO, puh 09 4355880

