


Eteläranta

Unioninkatu

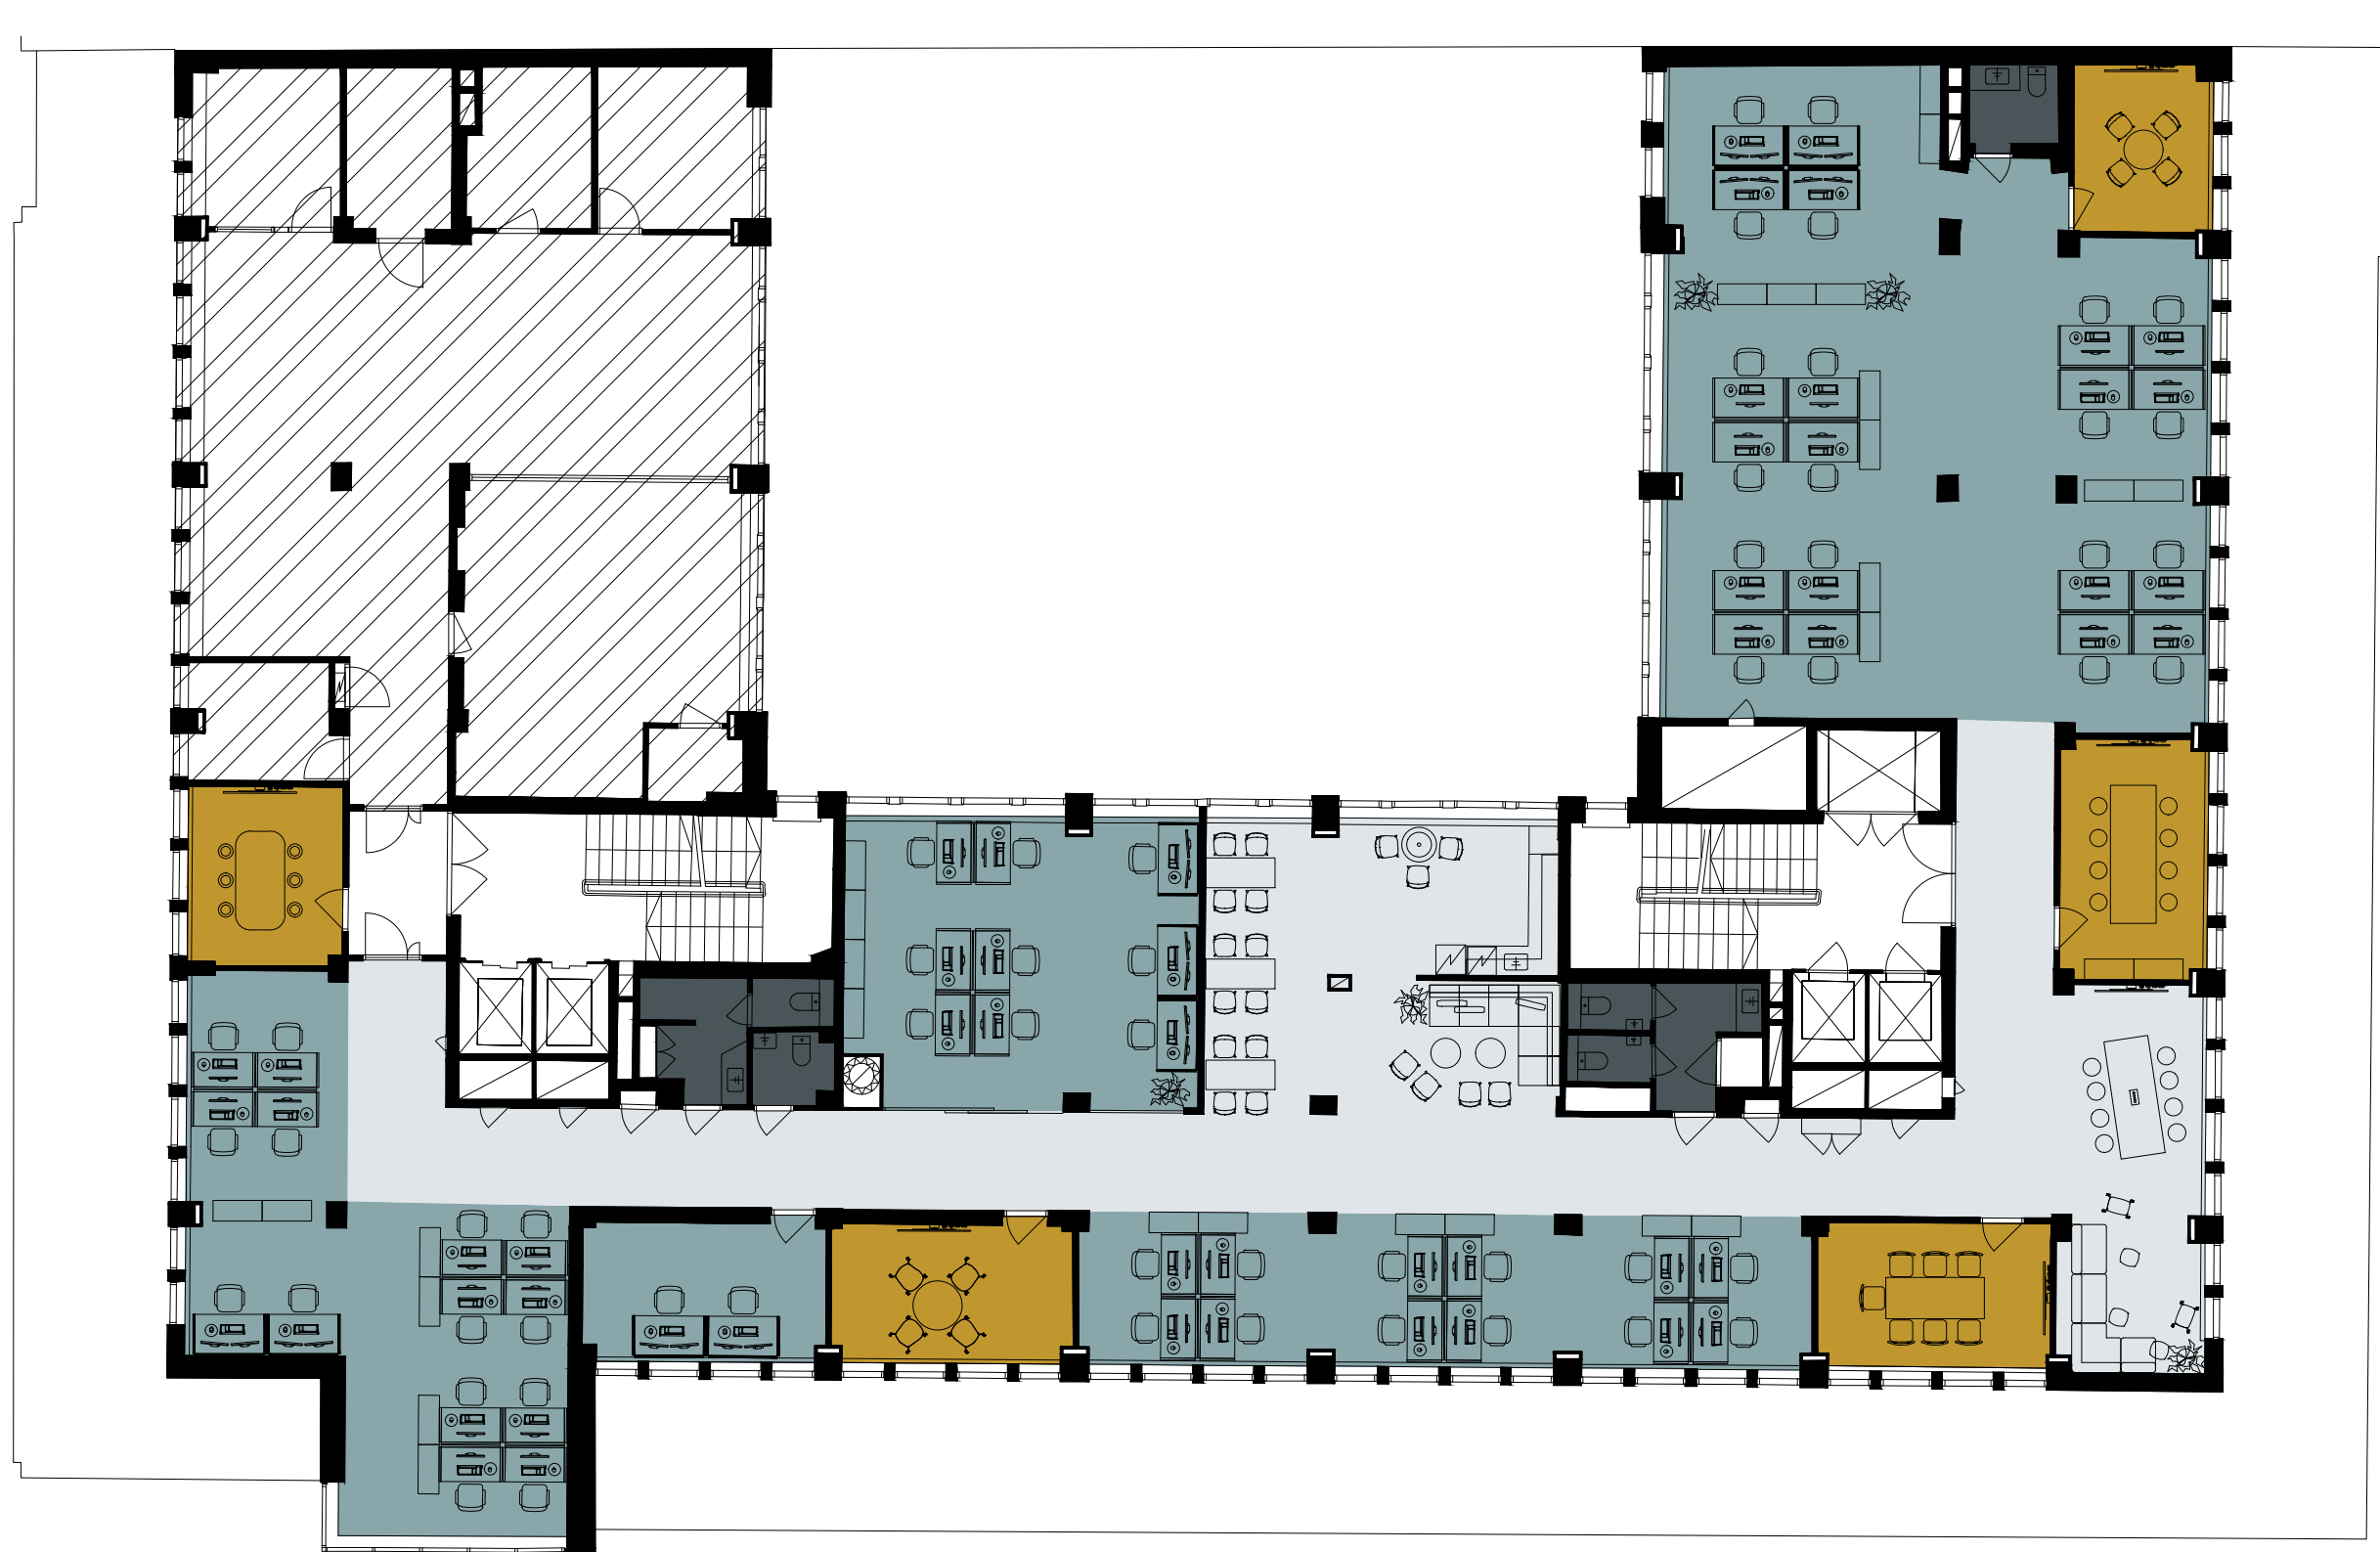

Eteläinen Makasiininkatu

**TOIMISTO**  
9. kerros  
555m<sup>2</sup>  
n. 55 työpistettä



**NEUVOTTELU-  
TILAT**  
5 kpl, n. 30 henk.




**TYÖTILAT**  
4 kpl, n. 55 henk.



**MUUT TILAT**  
Työkahvilat,  
taukotilat ja  
aulat



**WC**  
5 kpl

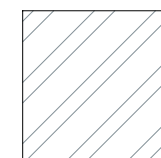

**EI  
VUOKRALAISEN  
KÄYTÖSSÄ**

