


- Tilajako
- Aula
 - Porras
 - Keittiö
 - Neuvottelu
 - Toimisto
 - WC

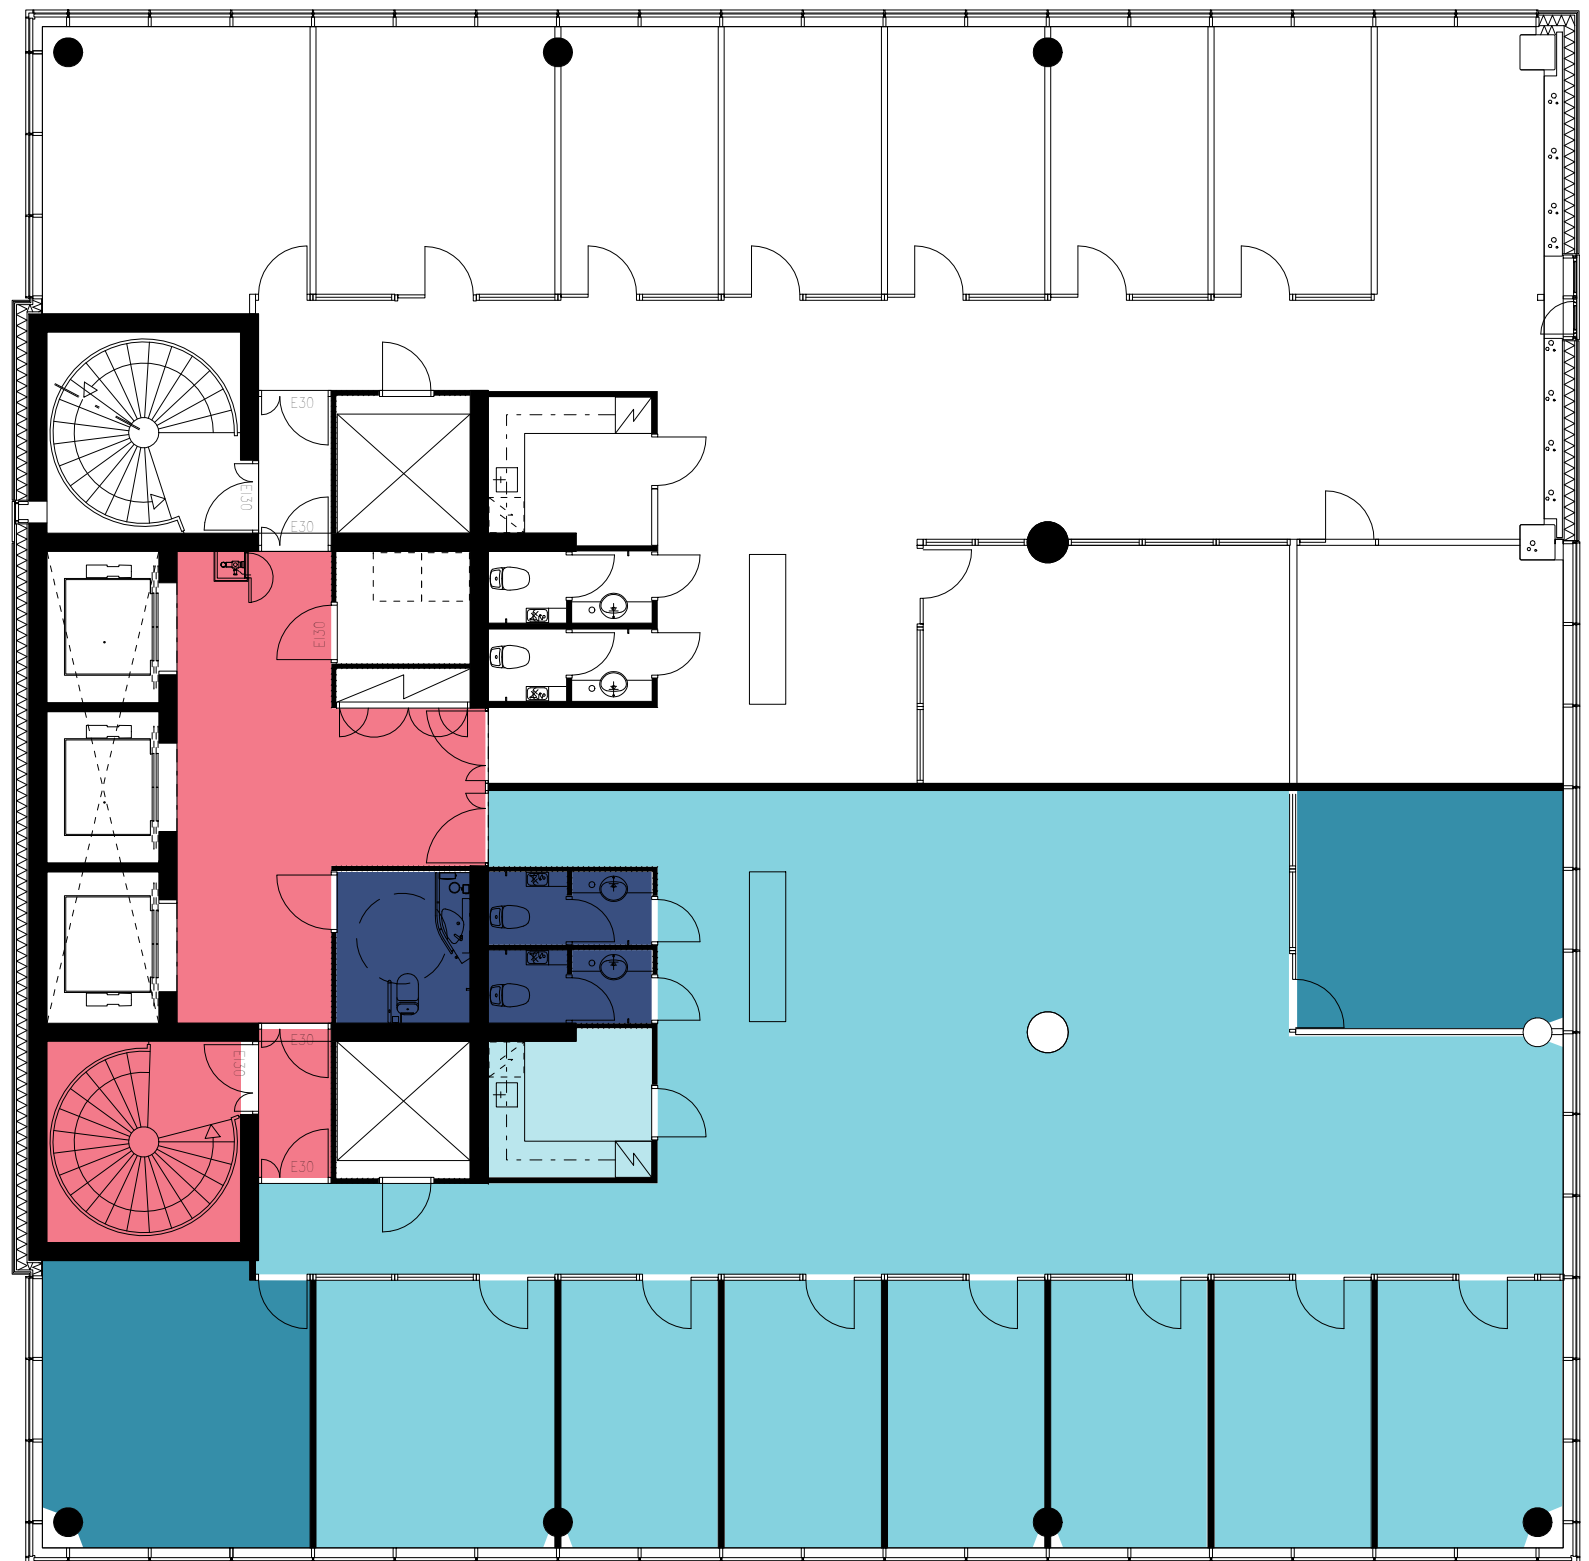

Designed by: Heli Romppainen 18.4.2019	Project name, NO KEILARANTA 19 D	Drawing name 4. krs toimisto 265 m2	Scale 1:125	Project NO	Drawing NO A401	Revision	Business SIS
---	--	---	-----------------------	------------	---------------------------	----------	---