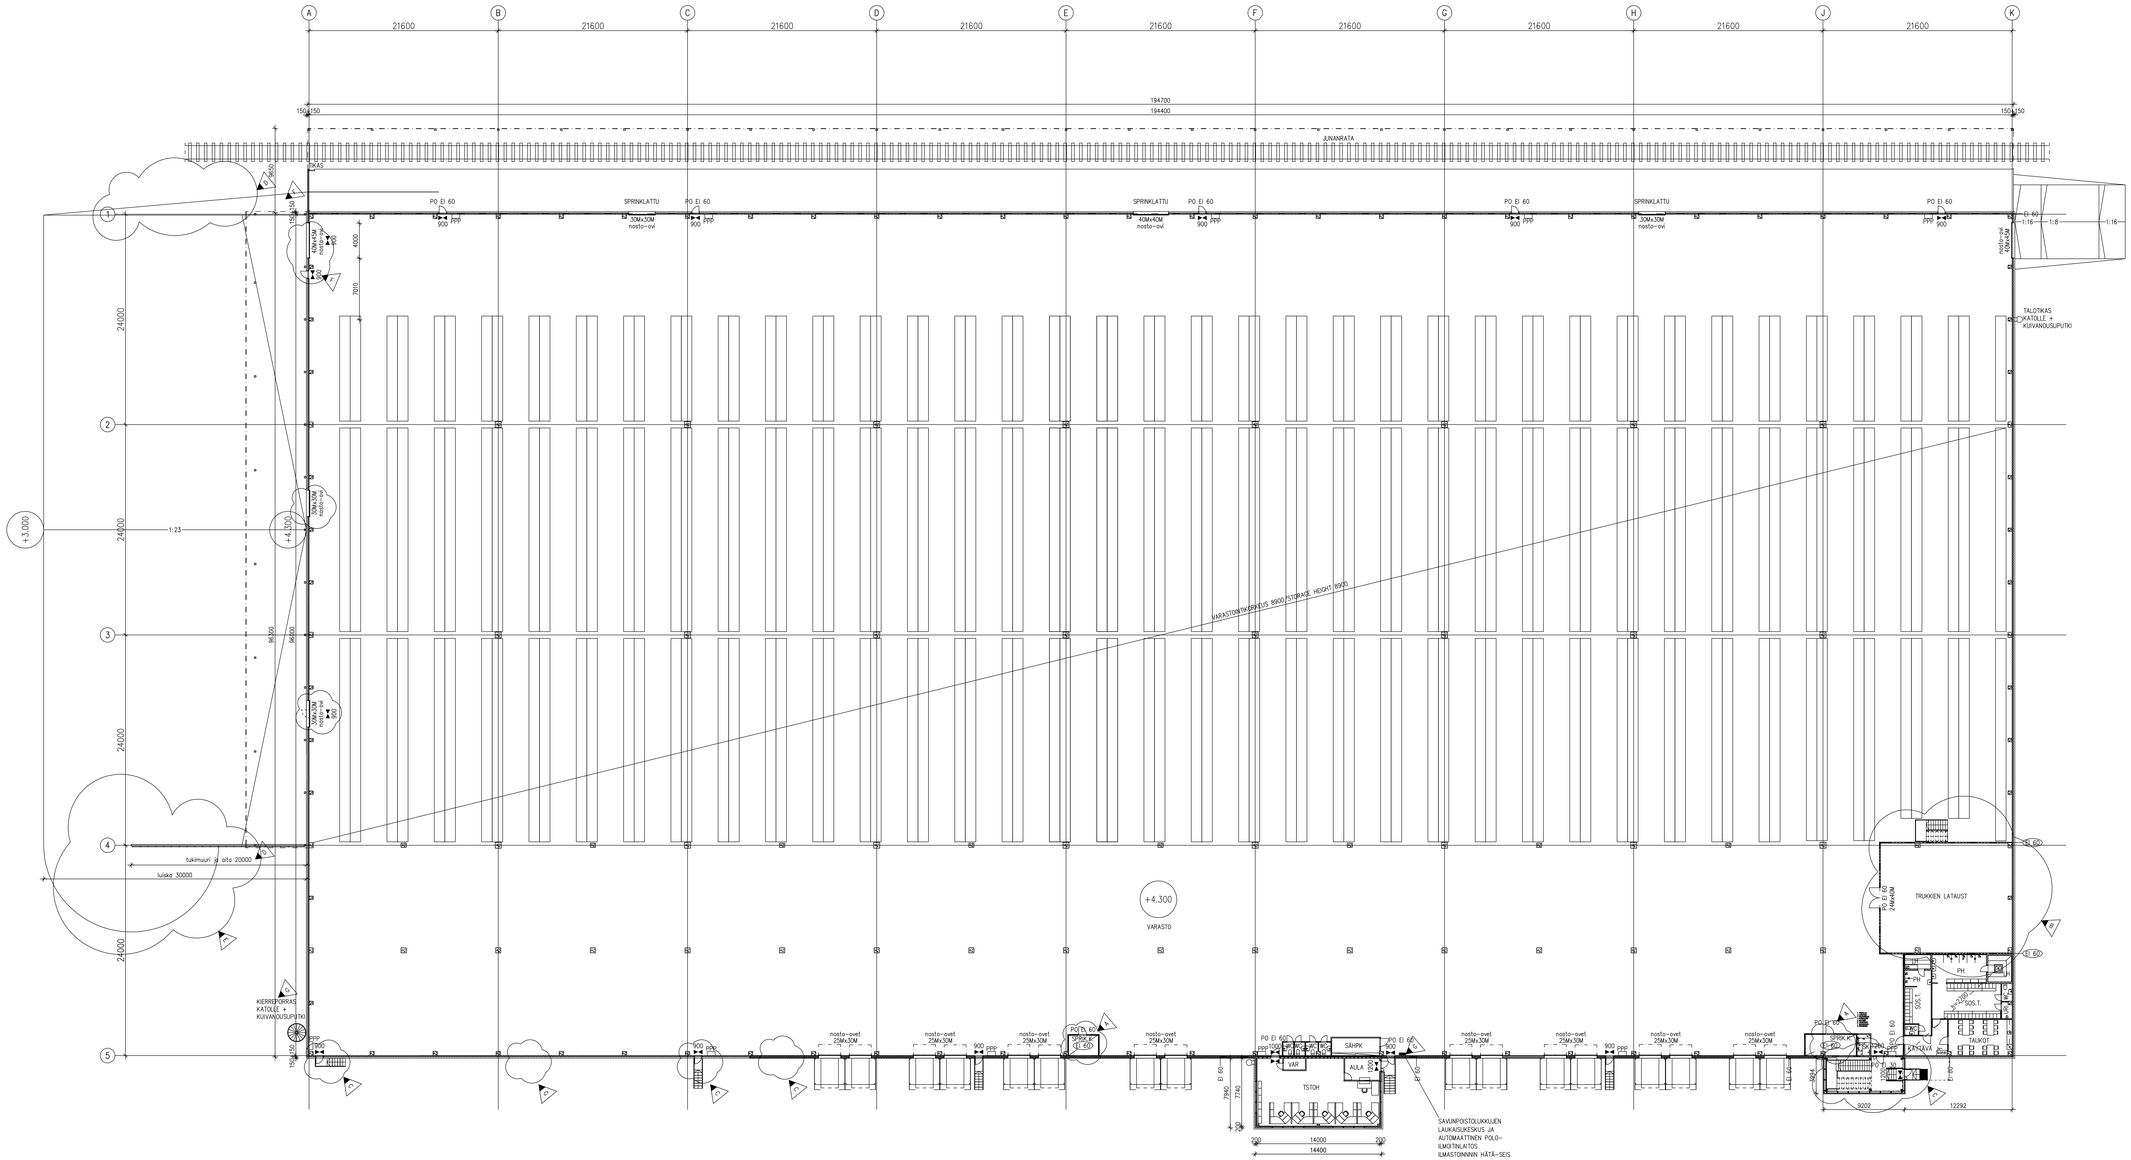

RAKENNUKSEN/BUILDNINGS:

BRUTTOALA / GROSS AREA:	23823	BRM2
KERROSALA / FLOOR AREA:	23732	KIM2
HUONEISTOALA / NET FLOOR AREA:	22521	HTM2
PEITTOALA / COVERED AREA:	21043	HTM2
TILAVUUS / VOLUME:	225590	M3

PALOLUOKKA ON/FIRE RESISTANCE CLASS IS: P1
PALOVAARALLISUUSLUOKKA ON/FIREHAZARD CATEGORY IS: 1
SUOJAUSTASO ON/PROTECTION LEVEL IS: 3
RAKENNUS VARUSTETAAN MERKKIVALAISTUKSELLA
BUILDING WILL BE EQUIPPED WITH MARK-LIGHTING
SAVUNPOISTOKATTOLUKUT (KAASUUSIS + SÄHKÖINEN LAUKAISU)
- SAVUNPOISTON TARVE 0,15 % POHJAN PINTA-ALASTA.
RAUTATIEKATOS, TOIMISTO- JA SOSIAALITILAT VARUSTETAAN PALOILMAISIMIN.
RAILWAY CANOPY, OFFICE- AND LOCKER SPACES WILL BE PROVIDED WITH FIRE DETECTORS.
RAKENNUS VARUSTETAAN MULTAISEN SPRINKLERIJÄRJESTELMÄLLÄ.
PPP = ALKUSAMMUTUSKALUSTO, SISÄLTÄÄ 1 KPL 12 KG JAUHESAMMUTTIMIA
SAMMUTINKAAPPIA KOHDEIN, SEKÄ PALOPOSTIN LETKUINEEN.
LISÄKSI VARASTOHALLI VARUSTETAAN KAHDELLA SIRRETTÄVÄLLÄ 50 KG JAUHESAMMUTTIMELLA
KUIVAYHTEYS VESIKATOLLE VIRANOMAISMÄÄRÄYSTEN MUKAAN
BUILDING WILL BE EQUIPPED IN OTHER SPACES WITH SPRINGLER SYSTEM
PPP = FIRST AID EXTINGUISHING EQUIPMENT, INGLUDE 1pc 12 KG DRY POWDER EXTINGUISHERS.
PER ONE FIRE CABINET PLUS ONE FIRE HYDRANT WITH HOSES.
ADDITIONALLY STORAGE BUILDING WILL BE EQUIPPED WIT TWO MOVEABLE 50 KG DRY
POWDER EXTINGUISHERS.

PINTOJEN LUOKKAVAATIUKSET/SURFACE CLASS REQUIREMENTS:

KÄYTTÖTAPA/METHOD OF USE:	KOHDE/OBJECT:	LUOKKAVAATIMUS/CLASS REQUIREMENT:
VARASTOTILAT/	SEINÄT JA KATTO/WALLS AND ROOF	D-s2, d2
STORAGE SPACE/	LATTIAT/FLOOR	D_{fl}-s1
TYÖPAIKKATILAT/	SEINÄT JA KATTO/WALLS AND ROOF	D-s2, d2
OFFICES AND WORKING SPACES	LATTIAT/FLOOR	-
TEKNISEN HUOLLON TILAT/	SEINÄT JA KATTO/WALLS AND ROOF	B-s1, d0
TECHNICAL SERVICE SPACES	LATTIAT/FLOOR	D_{fl}-s1
ULOSKÄYTÄVÄT/	SEINÄT JA KATTO/WALLS AND ROOF	A2-s1, d0
EXIT SPACES	LATTIAT/FLOOR	D_{fl}-s1
ULKOSEINÄ/EXTERNAL WALLS	ULKOPINTA/OUTER SURFACE	B-s1, d0
TUULETUSRAKO/	ULKOPINTA/OUTER SURFACE	B-s1, d0
VENTILATING SLOT	SISÄPINTA/INNER SURFACE	B-s1, d0
VESIKATE/ROOF COVERING	ULKOPINTA/OUTER SURFACE	B_{ROOF}(t2)
	UNDER COVERING	A2-s1, d0

G	1	MOVED ON FIRE ALARM CENTRAL PANEL (BETWEEN LINES F-G) AND HELICAL STAIR ON A-LINE	13.8.2008	HP
F	1	SUPPORTIVE WALL AND RAILING REMOVED ON A-LINE. RAMP AND DOOR ADDED	11.8.2008	HP
E		RAMP ADDED OF THE CANOPY EDGE	30.7.2008	HP
D		ADDED ON A-LINE: SUPPORTIVE WALL, RAILING AND CANOPY	28.7.2008	SSA
C	1	CHANGES IN CONCRETE ST.STAIRS, CHANGES ON LINES A AND 5 (DOORS AND STAIRS)	24.7.2008	SSA
B	2	TRUCK LOADER CHARGESPACE, MOVED WALL AND CHANGED COLUMNS SIZES	2.7.2008	HP
A	2	SPRINKLER SYSTEM SPACES: COMPARTMENTATION	16.6.2008	SSA

G	1	SIIRRETTY PALOILMOITINKESKUS LINJOJEN F-G VÄLIN JA KIERREPORT. PÄÄTYYN A-LINJALLE	13.8.2008	HP
F	1	TUKIMUURI JA AITA POISTETTU A-LINJALTA. LISÄTTY LUISKA JA OVI	11.8.2008	HP
E		LISÄTTY LUISKA KATOKSEN REUNAAN	30.7.2008	HP
D		LINJALLE A LISÄTTY OVET, TUKIMUURI, AITA, KATOS JA LUISKA	28.7.2008	SSA
C	1	BETONIPORTAIDEN MUUTOS, LINJOILLA A JA 5 OVI JA PORRASMUUTOKSIA	24.7.2008	SSA
B	2	TRUKKEN LATAUST, SEINÄN SIIRTO JA PILAREIN KORJAUS	2.7.2008	HP
A	2	SPRINKLERITILOJEN OSASTONTI	16.6.2008	SSA

PORRASH = STAIRCASE
TSTOH = OFFICE SPACE
SK = CLEANING
VARASTO, VAR = STORE
SH = SHOWER
TAUKOT = RESTING SPACE
AULA = ENTERANCE HALL
LASTAUSLAITURI = LOADING BAY
NOSTO-OVI = VERTICAL LIFT DOORS
LÄMM = WARMING
SÄHKÖPK = MAIN ELECTRICAL CENTER
TRUKKEN LATAUST = CHARGING SPACE
SPRINKK. = SPRINGLER CENTER

K.OSA /KYLÄ = CITY SECTOR
KORTTELI/TILA = BLOCK
TONTTI/RN:O = PLOT
RAKENNUSTOIMENPIDE = BUILDING ACT
RAKENNUSKOHTEEN NIMI JA OSOITE = NAME AND ADDRESS OF BUILDING PROJECT
VIRANOMAISTEN ARKISTOMERKINTÖJÄ VARTEN = RESERVED FOR AUTHORITIES
PIIRUSTUSLAJI = TYPE OF DRAWING
PÄÄPIIRUSTUS = MAIN DRAWING
JUOKS. N:O = CONSECUTIVE NUMBERING
PIIRUSTUKSEN SISÄLTÖ = CONTENTS OF DRAWING
TYÖ N:O = WORK NO
PIIR. N:O = DRAWING NO

KOSA/KYLÄ: 20 MUSSALO	KORTTELI/TILA: 9	TONTTI/RN:O: 60
RAKENNUSTAPAHTUMA: UUDISRAKENNUS		
RAKENNUSKOHTEEN NIMI JA OSOITE: MREC 1 HELSINKI KIINTEISTÖ-OY SIIKASAARENTIE 59, 48310 FI-KOTKA FINLAND		
KCC KUOVOLAN KONSULTTIKESKUS OY SALPAUSSELÄNKATU 26A, 45100 KOUVOLA, 05-5357500		
PVM: 24.7.2008	PIIRT.: SSA	SUUNN.: SEPPO AITTONIEMI RA

VIRANOMAISTEN ARKISTOMERKINTÖJÄ VARTEN

PIIRUSTUSLAJI: PÄÄPIIRUSTUS	JUOKS.NO: 2/5
PIIRUSTUKSEN SISÄLTÖ: POHJA 1 KRS LAYOUT TST FLOOR	1/200
TYÖ NO: ARK R511 002	PIIR.NO: REV: G