



POKITTÄISLEIKKAUS

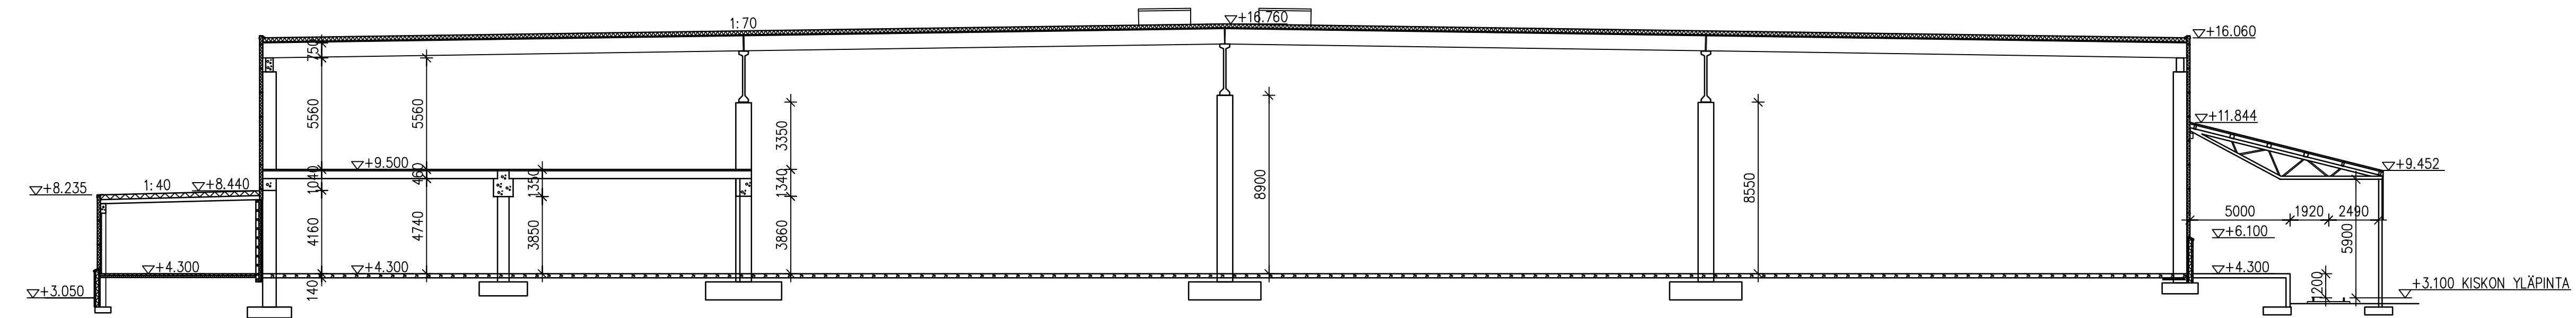

PITKITTÄISLEIKKAUS

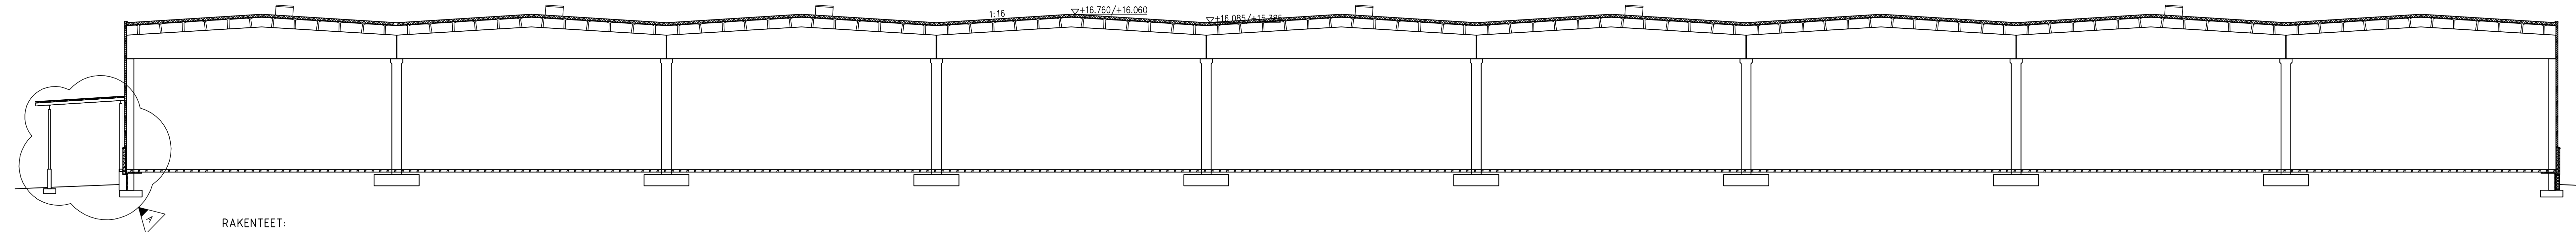

**RAKENTEET:**

YP1: (U = 0,19 W/m<sup>2</sup> \*K)  
 - VESIERISTE VE20, JIIRIT VE80  
 - LÄMMÖNERISTE 200  
 - HÖYRYSULKU 0,2  
 - SUPER-TT-LAATTA  
 - HI-PALKIT

YP2: (U = 0,15 W/m<sup>2</sup> \*K)  
 - VESIERISTE VE40  
 - LÄMMÖNERISTE 240  
 - HÖYRYSULKU 0,2  
 - ONTELOLAATTA 265  
 - I-PALKIT

US1: (U = 0,26 W/m<sup>2</sup> \*K)  
 - PAROC-ELEMENTTI 150  
 - TERÄSBETONIPILARIT

US2: (U = 0,27 W/m<sup>2</sup> \*K)  
 - TERÄSBETONI 80  
 - LÄMMÖNERISTE 140  
 - TERÄSBETONI 80  
 - TERÄSBETONIPILARIT

US3: (U = 0,20 W/m<sup>2</sup> \*K)  
 - PAROC-ELEMENTTI 150  
 - PUUKOOLAUS + LÄMMÖNERISTE 50  
 - HÖYRYSULKU 0,2  
 - KARTONKIKIPSILEVY 13

AP1: (U = 0,25 W/m<sup>2</sup> \*K)  
 - KUITUBETONILAATTA 140  
 - REUNA-ALUEILLA LÄMMÖNERISTE 70  
 - SEPELITÄYTTÖ > 1200  
 - ANTURAT  
 - PERUSMAA

AP2: (U = 0,24 W/m<sup>2</sup> \*K)  
 - TERÄSBETONILAATTA 80  
 - LÄMMÖNERISTE 100  
 - ROUTIMATON SORATÄYTTÖ > 1200  
 - ANTURAT  
 - PERUSMAA

A	1	CANOPY ADDED ON A-LINE	31.07.2008 HP

A	1	LISÄTTY KATOS LUOTEIS PÄÄTYYN	31.07.2008 HP

KOSA/KYLÄ 20 MUSSALO	KORTTELI/TKA 9	TONTTI/RNO 60	VIRANOMAISTEN ARKISTOINTI-MERKINTÖJÄ VARTEN	
RAKENNUSSTOMPENDE RAKENNUSRAKENNUS RAKENNUSKOHTEEN NIMI JA OSOITE			PIRUSTUSLII PÄÄPIRUSTUS PIRUSTUKSEN SISÄLTÖ	JUOKS NO 4/5
MREC 1 HELSINKI KIINTEISTÖ-OY			LEIKKAUKSET CROSS SECTIONS	1/200
SUKASAARENTIE 59, 48310 FI-KOTKA FINLAND			TYÖ NO	PIIRNO
KCC KOUVOLAN KONSULTTIKESKUS OY SALPAUSSELÄNKATU 26A, 45100 KOUVOLA, 05-5357500			ARK	R511 004 A
PVM 18.4.2008	PIRT. SSA	SUUNN. SEPPO AITTONIEMI RA		