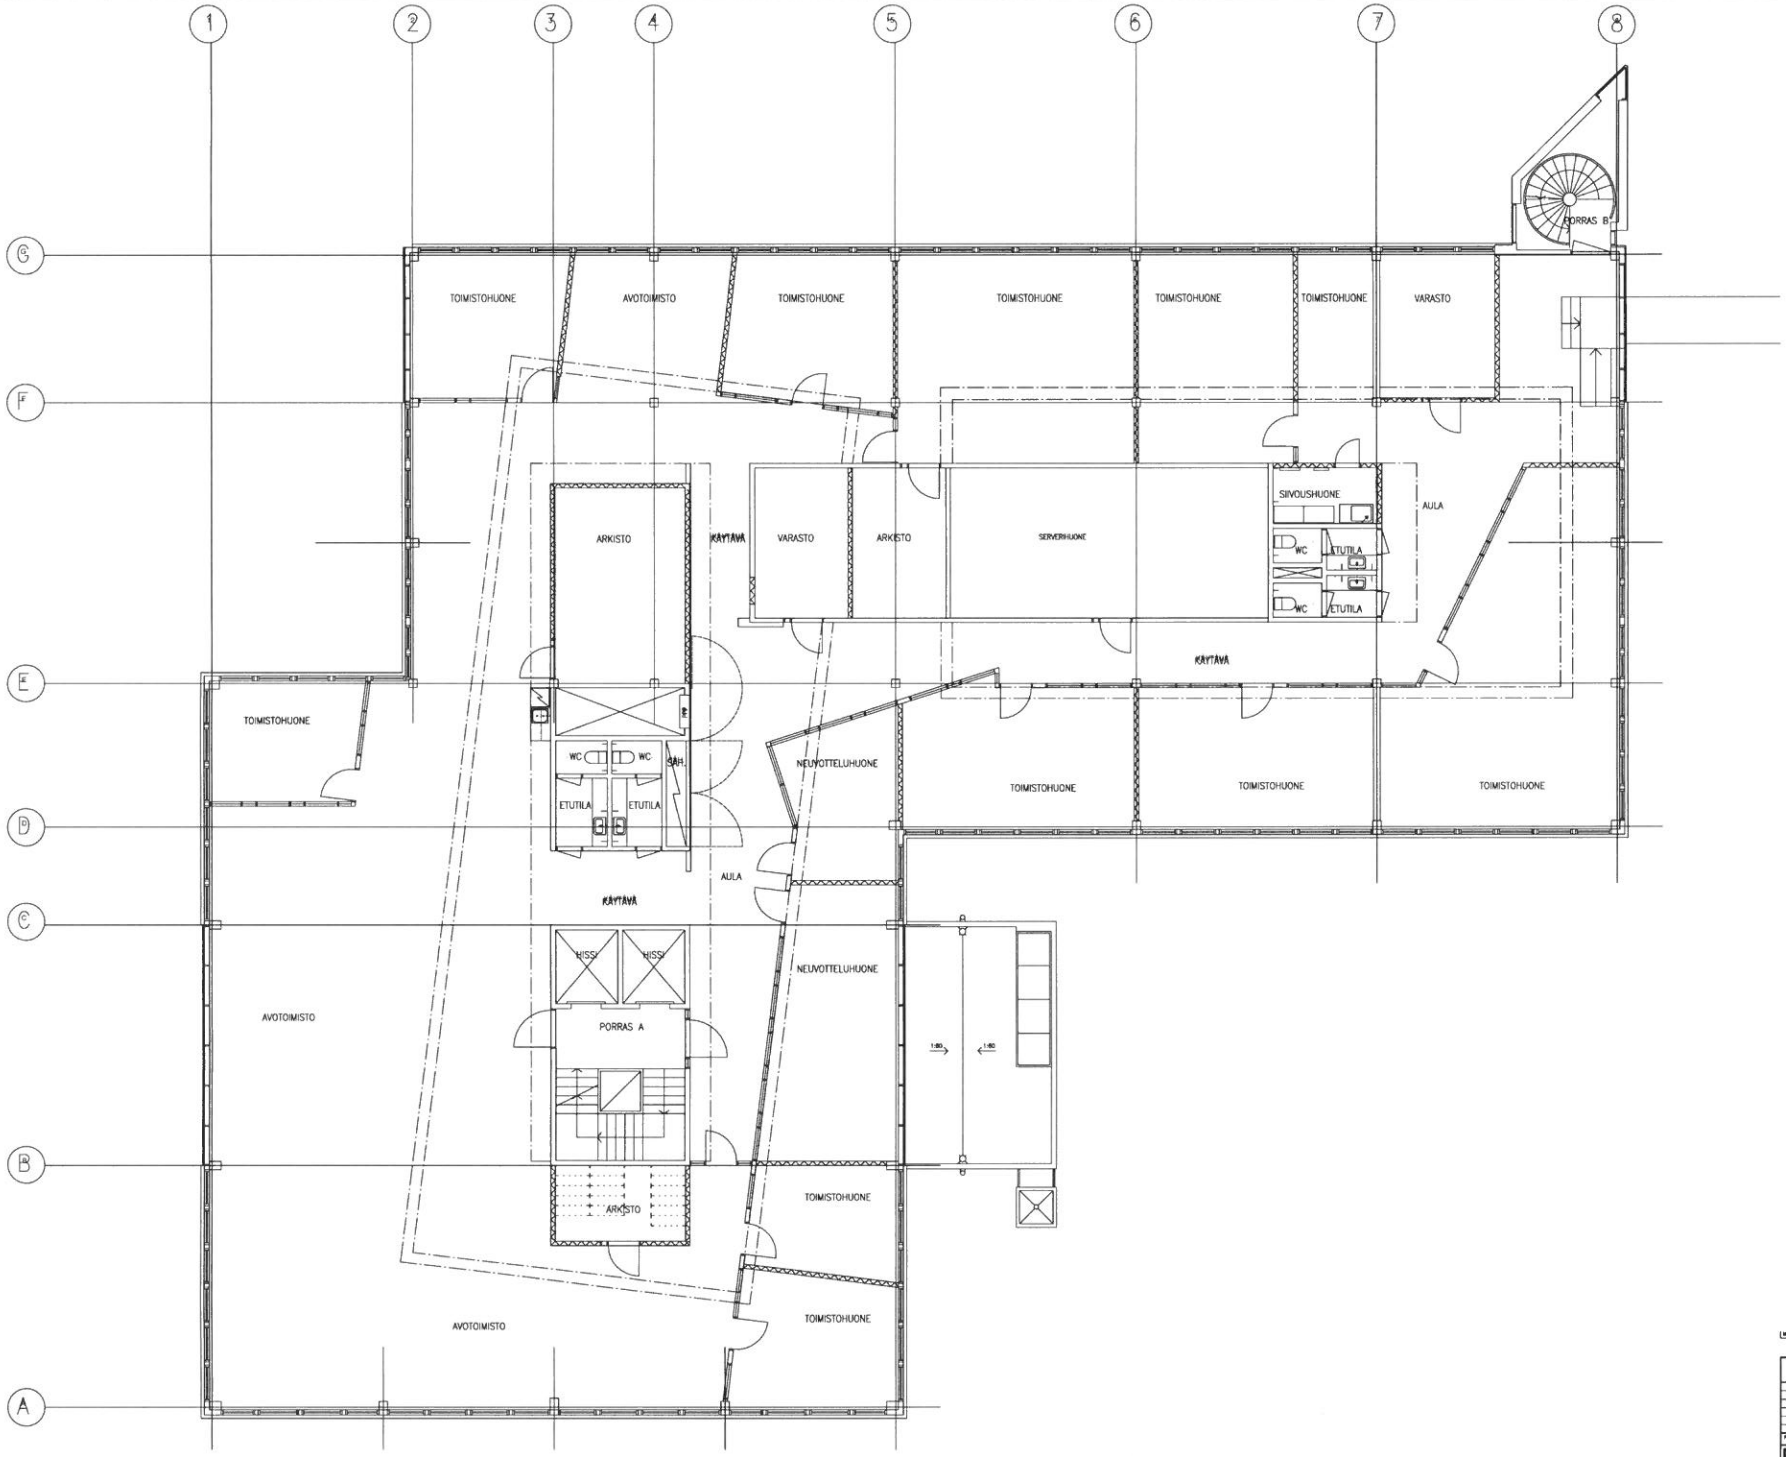

		PÄÄRAKENNUS		
SANEERAUS ESPOO 26, KORTT. 2604(6), TONTTI 3		TYÖPIIRUSTUS		
SINIKALLIONTIE 7, 02630 ESPOO		POHJAPIIRUSTUS 2. KERROS		
MITTAKAAVA 30.08.1999		1:50		
PARVIAINEN ARKKITEHDIT OY, LTD PIIMÄENTIE 2 02100 ESPOO P. (09) 4174 1100, P. 4174 1105 THEMISTOKLES BRATISLAV TOSKOVIC		ARK	5540	202	1