


# KERROSPOHJA

TOIMISTO 254m<sup>2</sup>

TOIMISTO 254m<sup>2</sup>

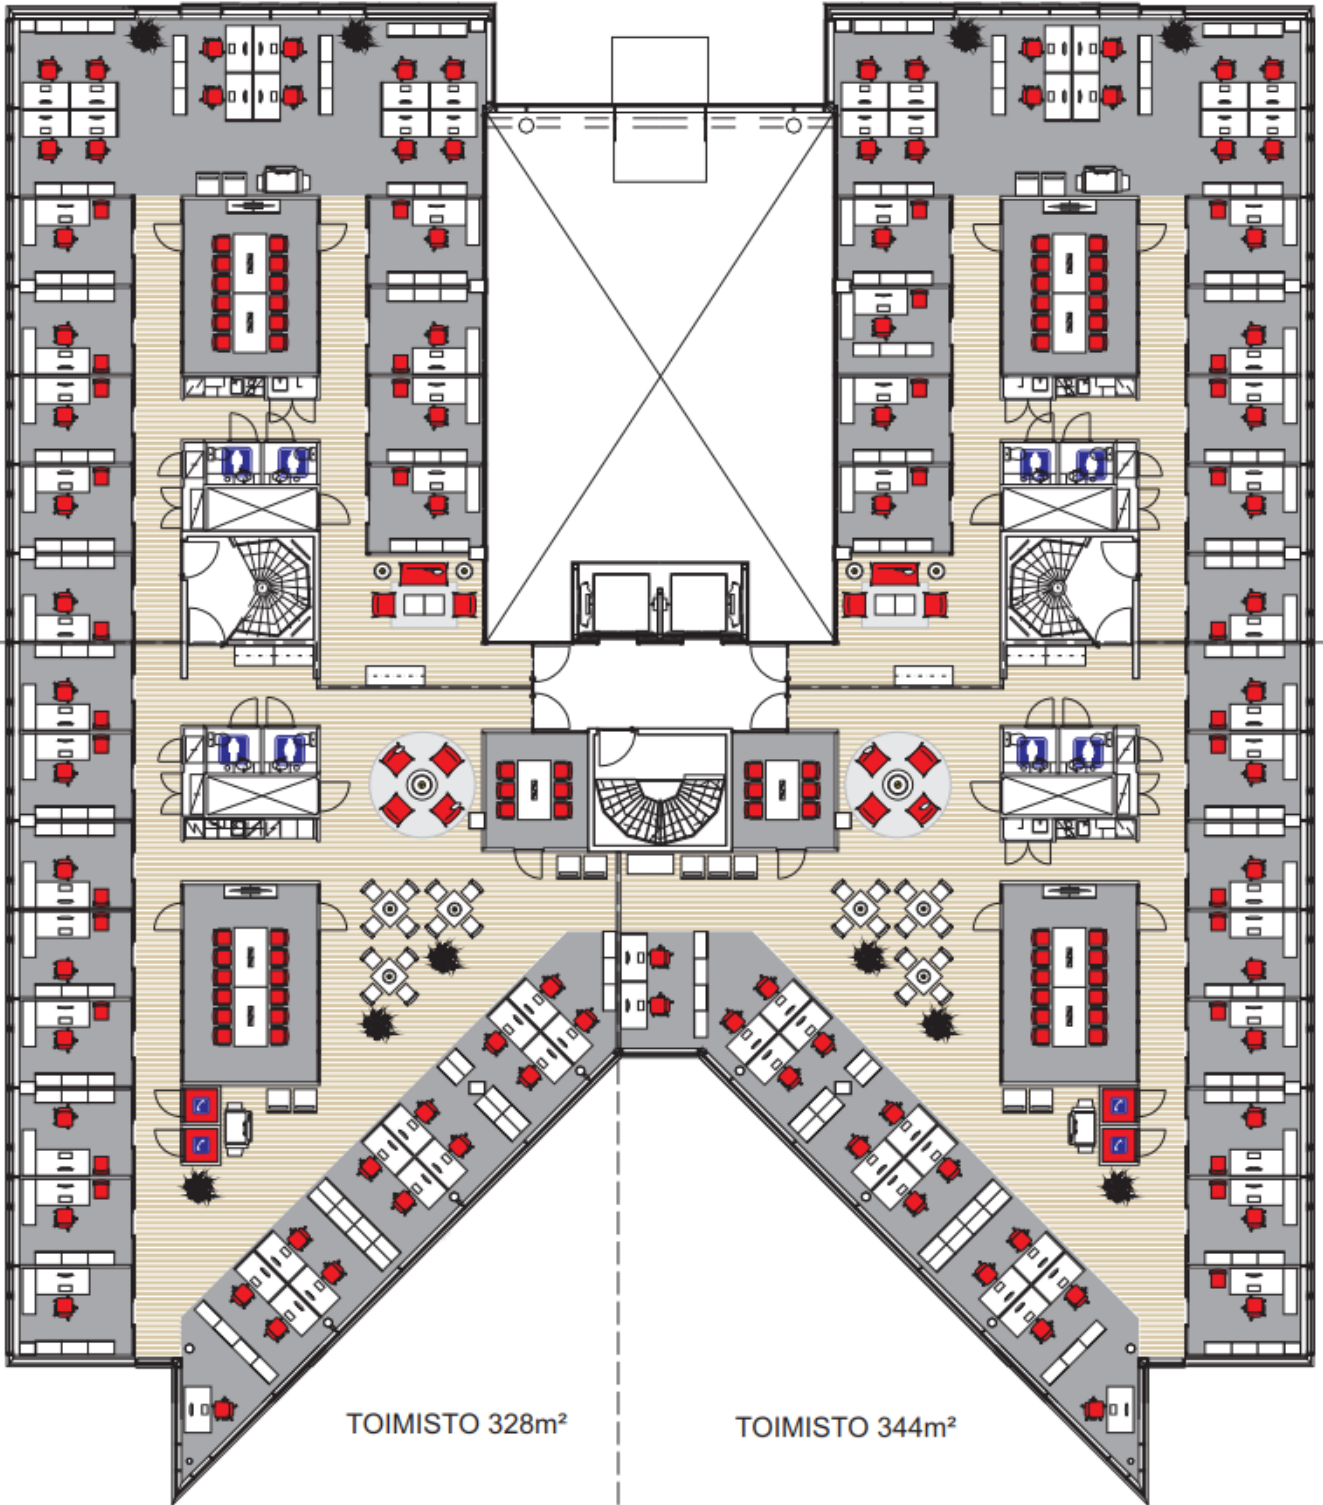

TOIMISTO 328m<sup>2</sup>

TOIMISTO 344m<sup>2</sup>