




- VUOKRATTAVA TILA
- KÄYTÄVÄT, PORRASHUONEET
- YHTEISKÄYTTÖ, WC, SIIVOUS, VARASTO
- YHTEISKÄYTTÖ, KOKOUSTILAT
- YHTEISKÄYTTÖ, RUOKAILU
- EI-VUOKRATTAVA TILA (VUOKRATTU)
- POISTUMISTIE

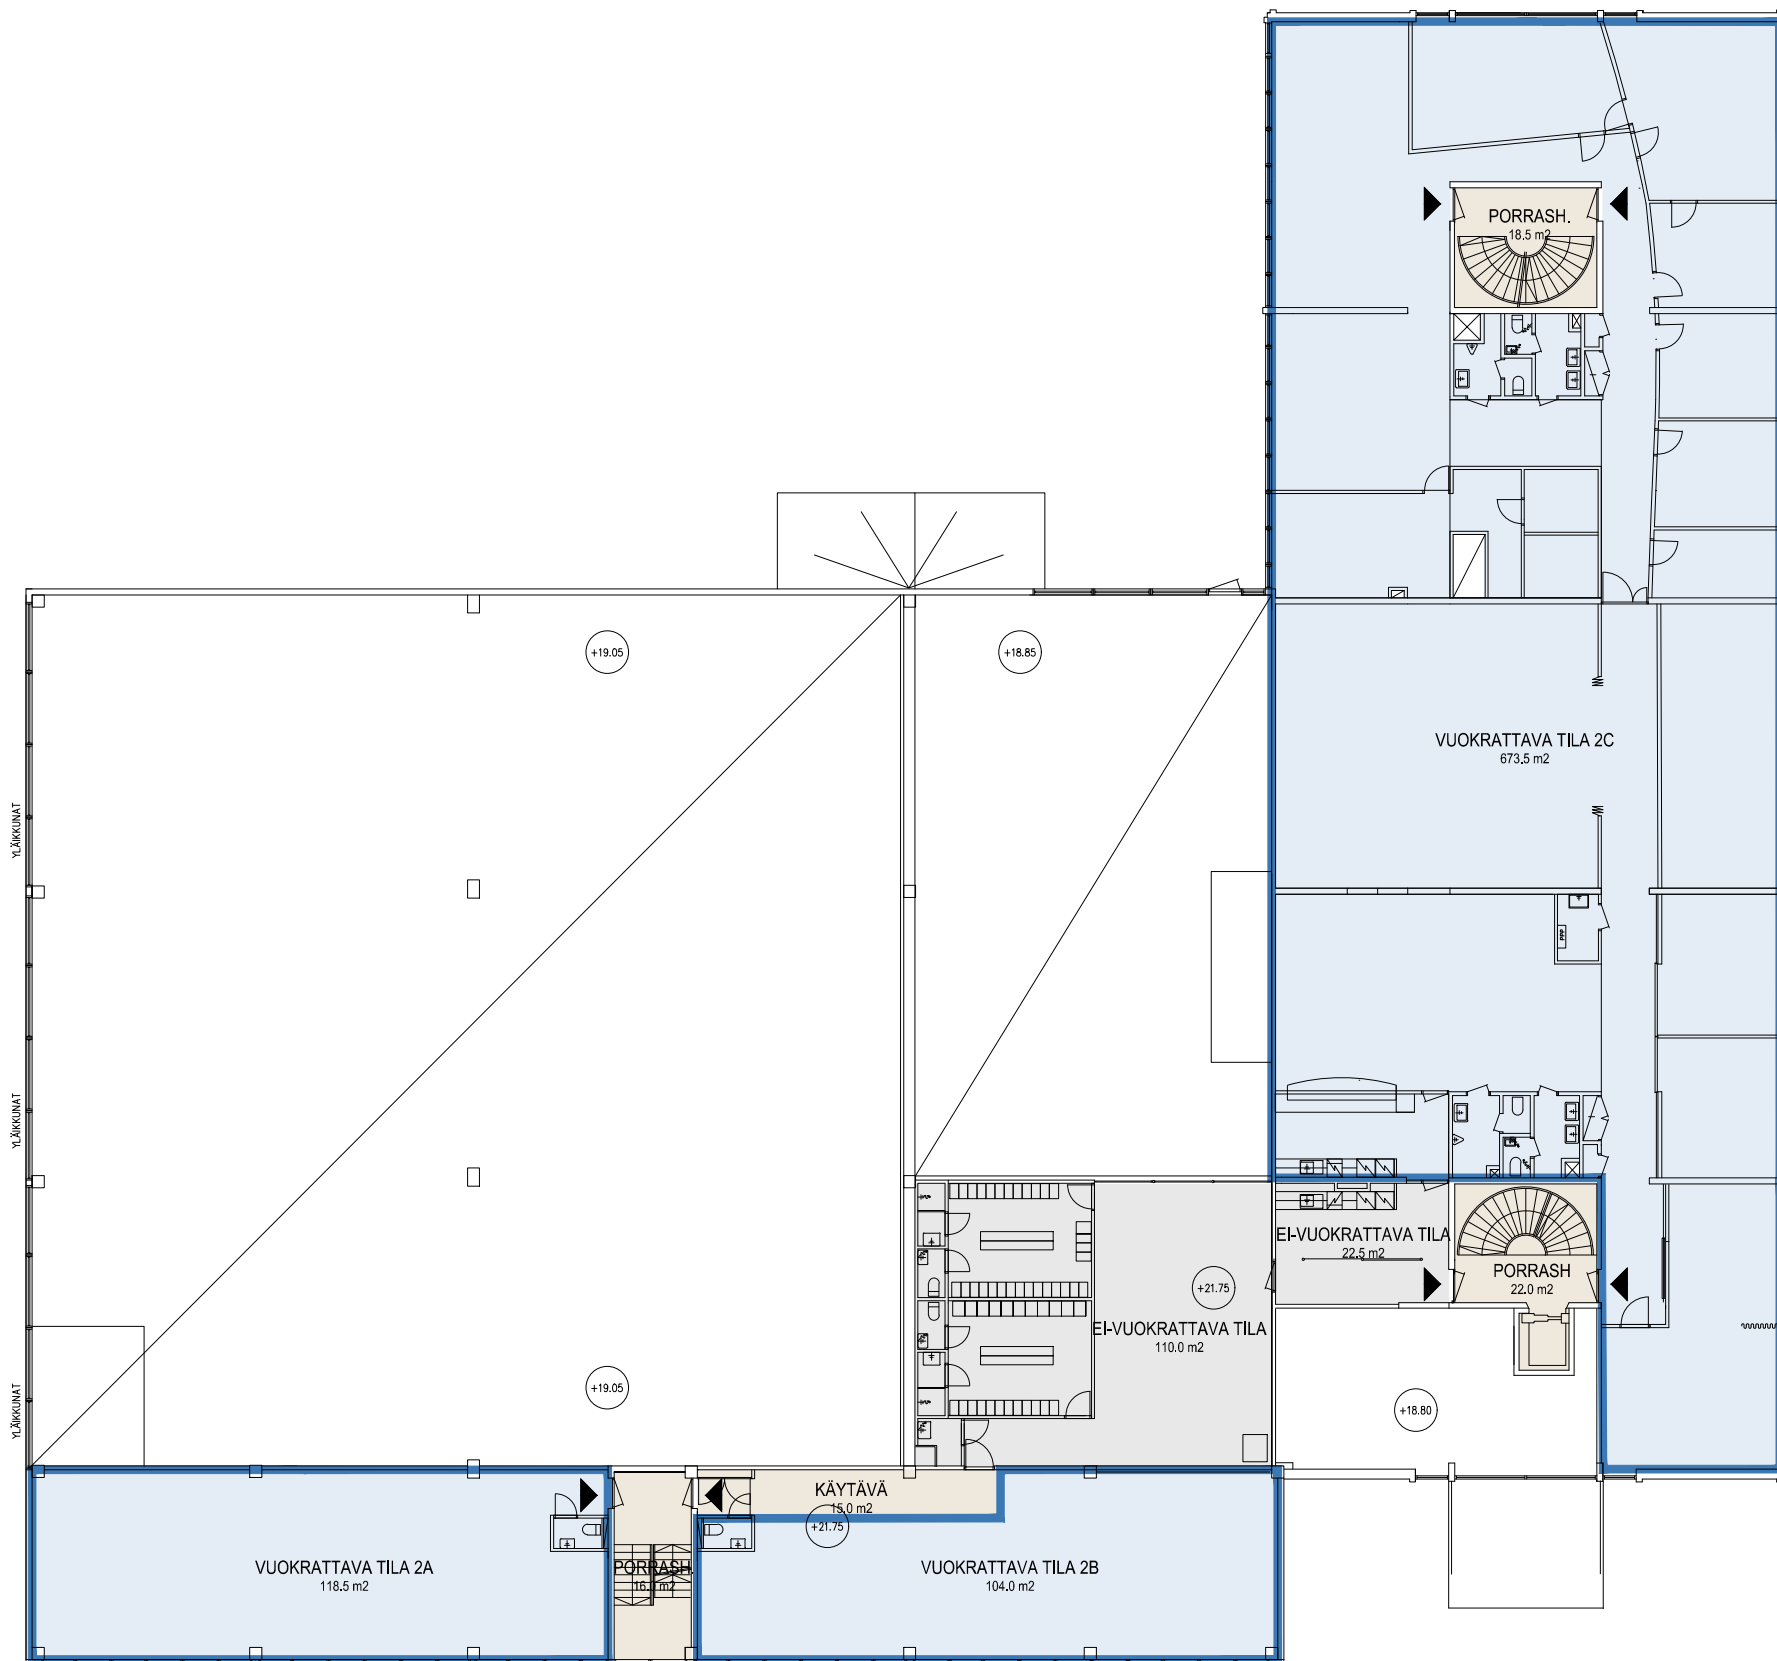

- VUOKRATTAVA TILA
- KÄYTÄVÄT, PORRASHUONEET
- YHTEISKÄYTTÖ, WC, SIIVOUS, VARASTO
- YHTEISKÄYTTÖ, KOKOUSTILAT
- YHTEISKÄYTTÖ, RUOKAILU
- EI-VUOKRATTAVA TILA (VUOKRATTU)
- POISTUMISTIE

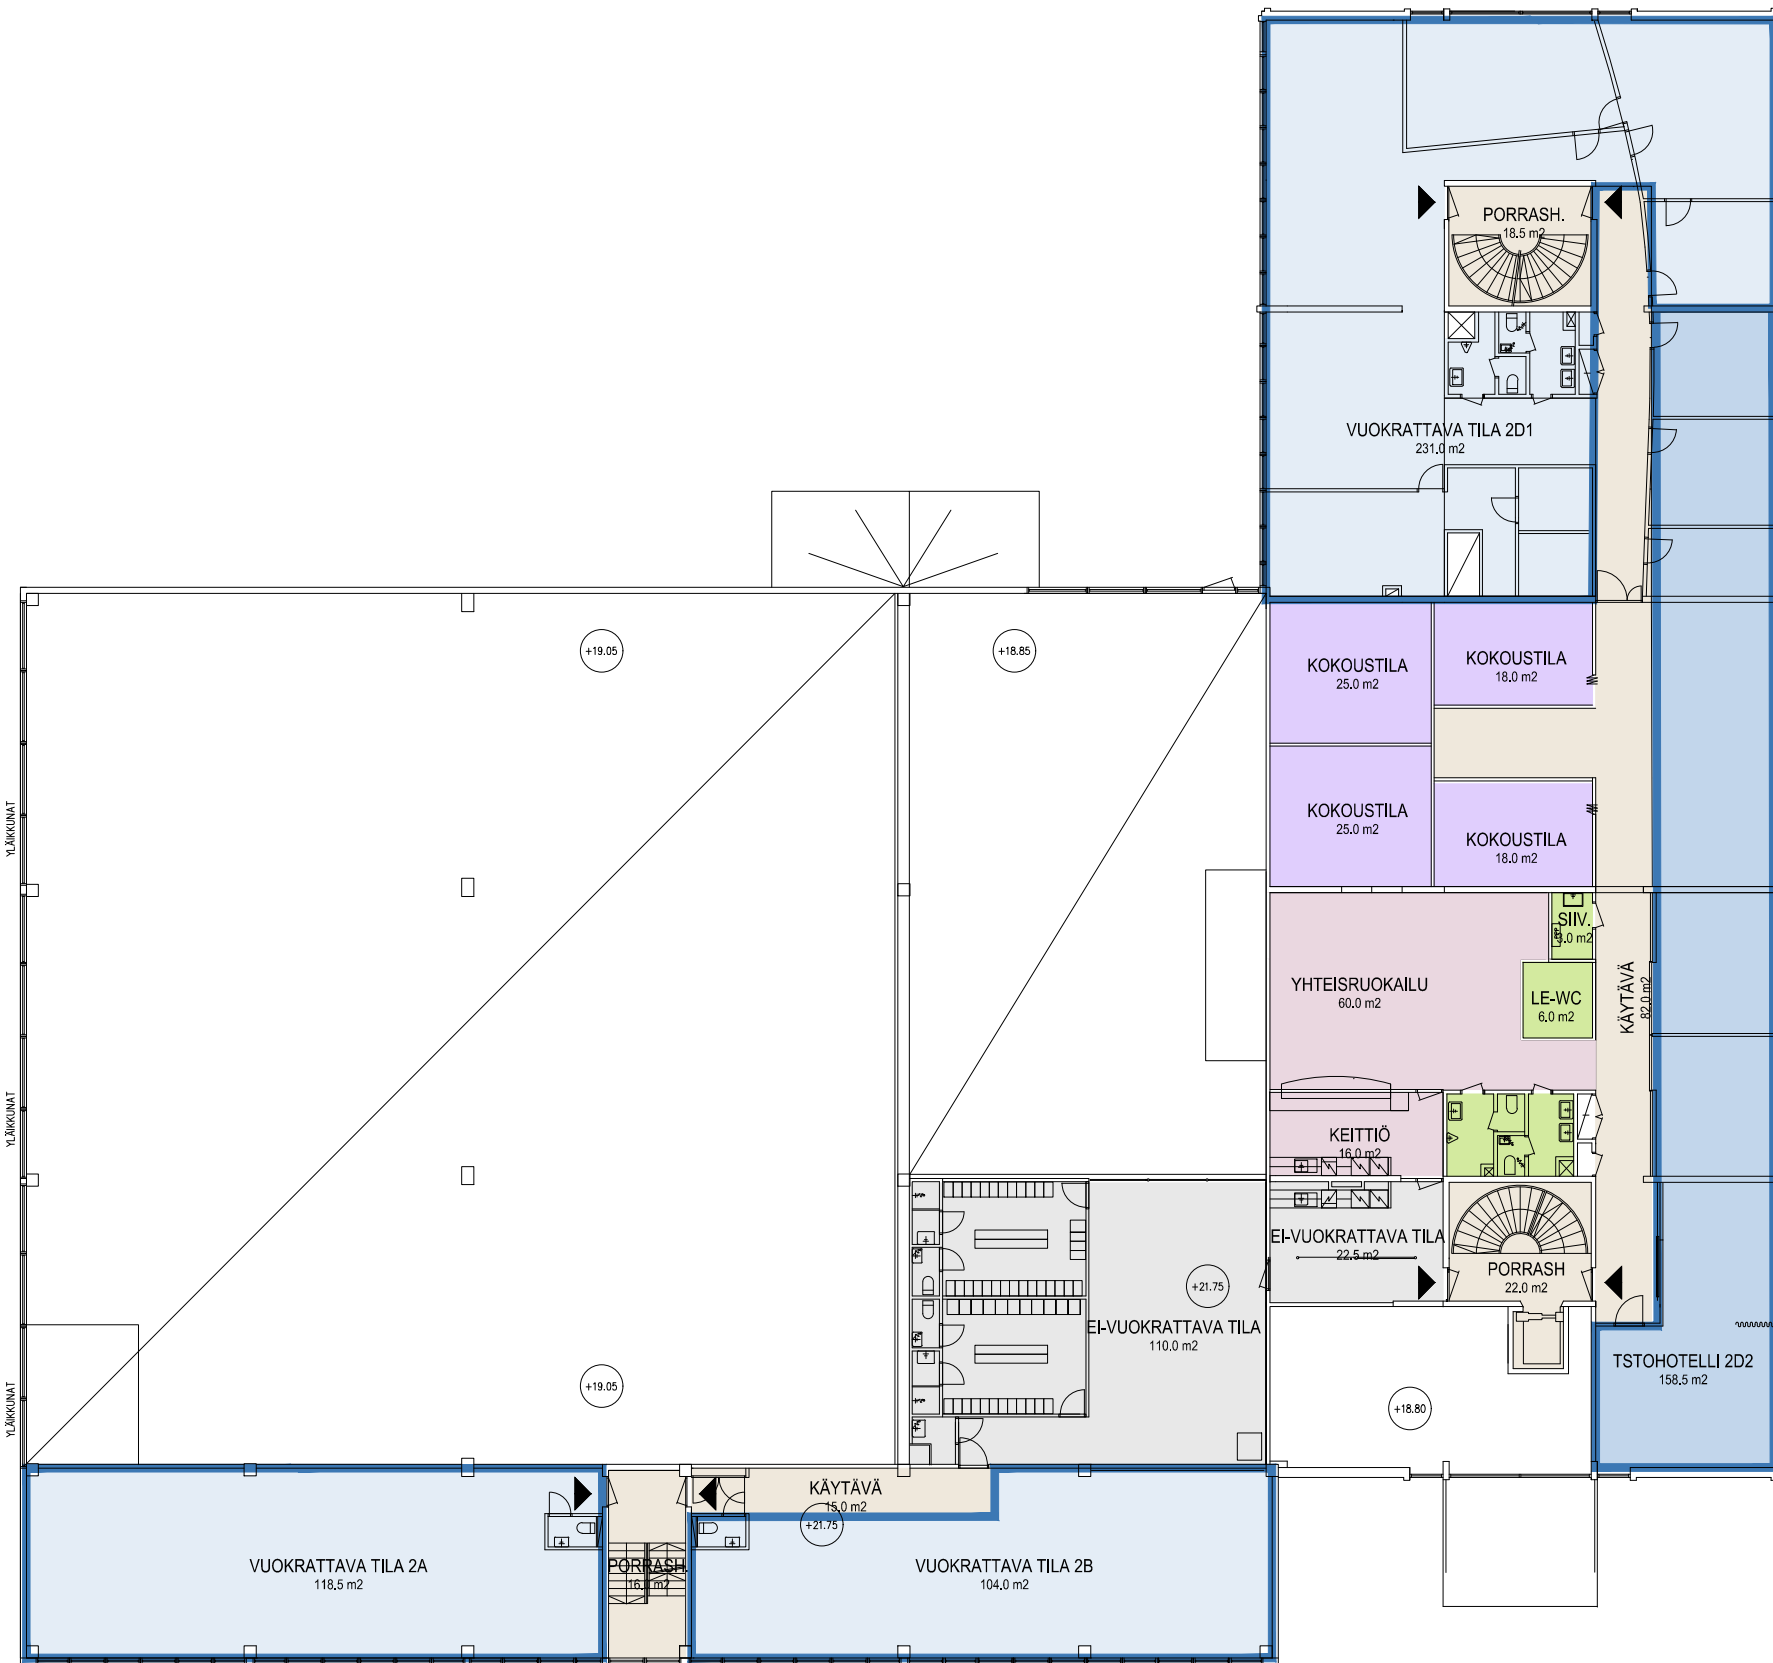

- VUOKRATTAVA TILA
- KÄYTÄVÄT, PORRASHUONEET
- YHTEISKÄYTTÖ, WC, SIIVOUS, VARASTO
- YHTEISKÄYTTÖ, KOKOUSTILAT
- YHTEISKÄYTTÖ, RUOKAILU
- EI-VUOKRATTAVA TILA (VUOKRATTU)
- POISTUMISTIE

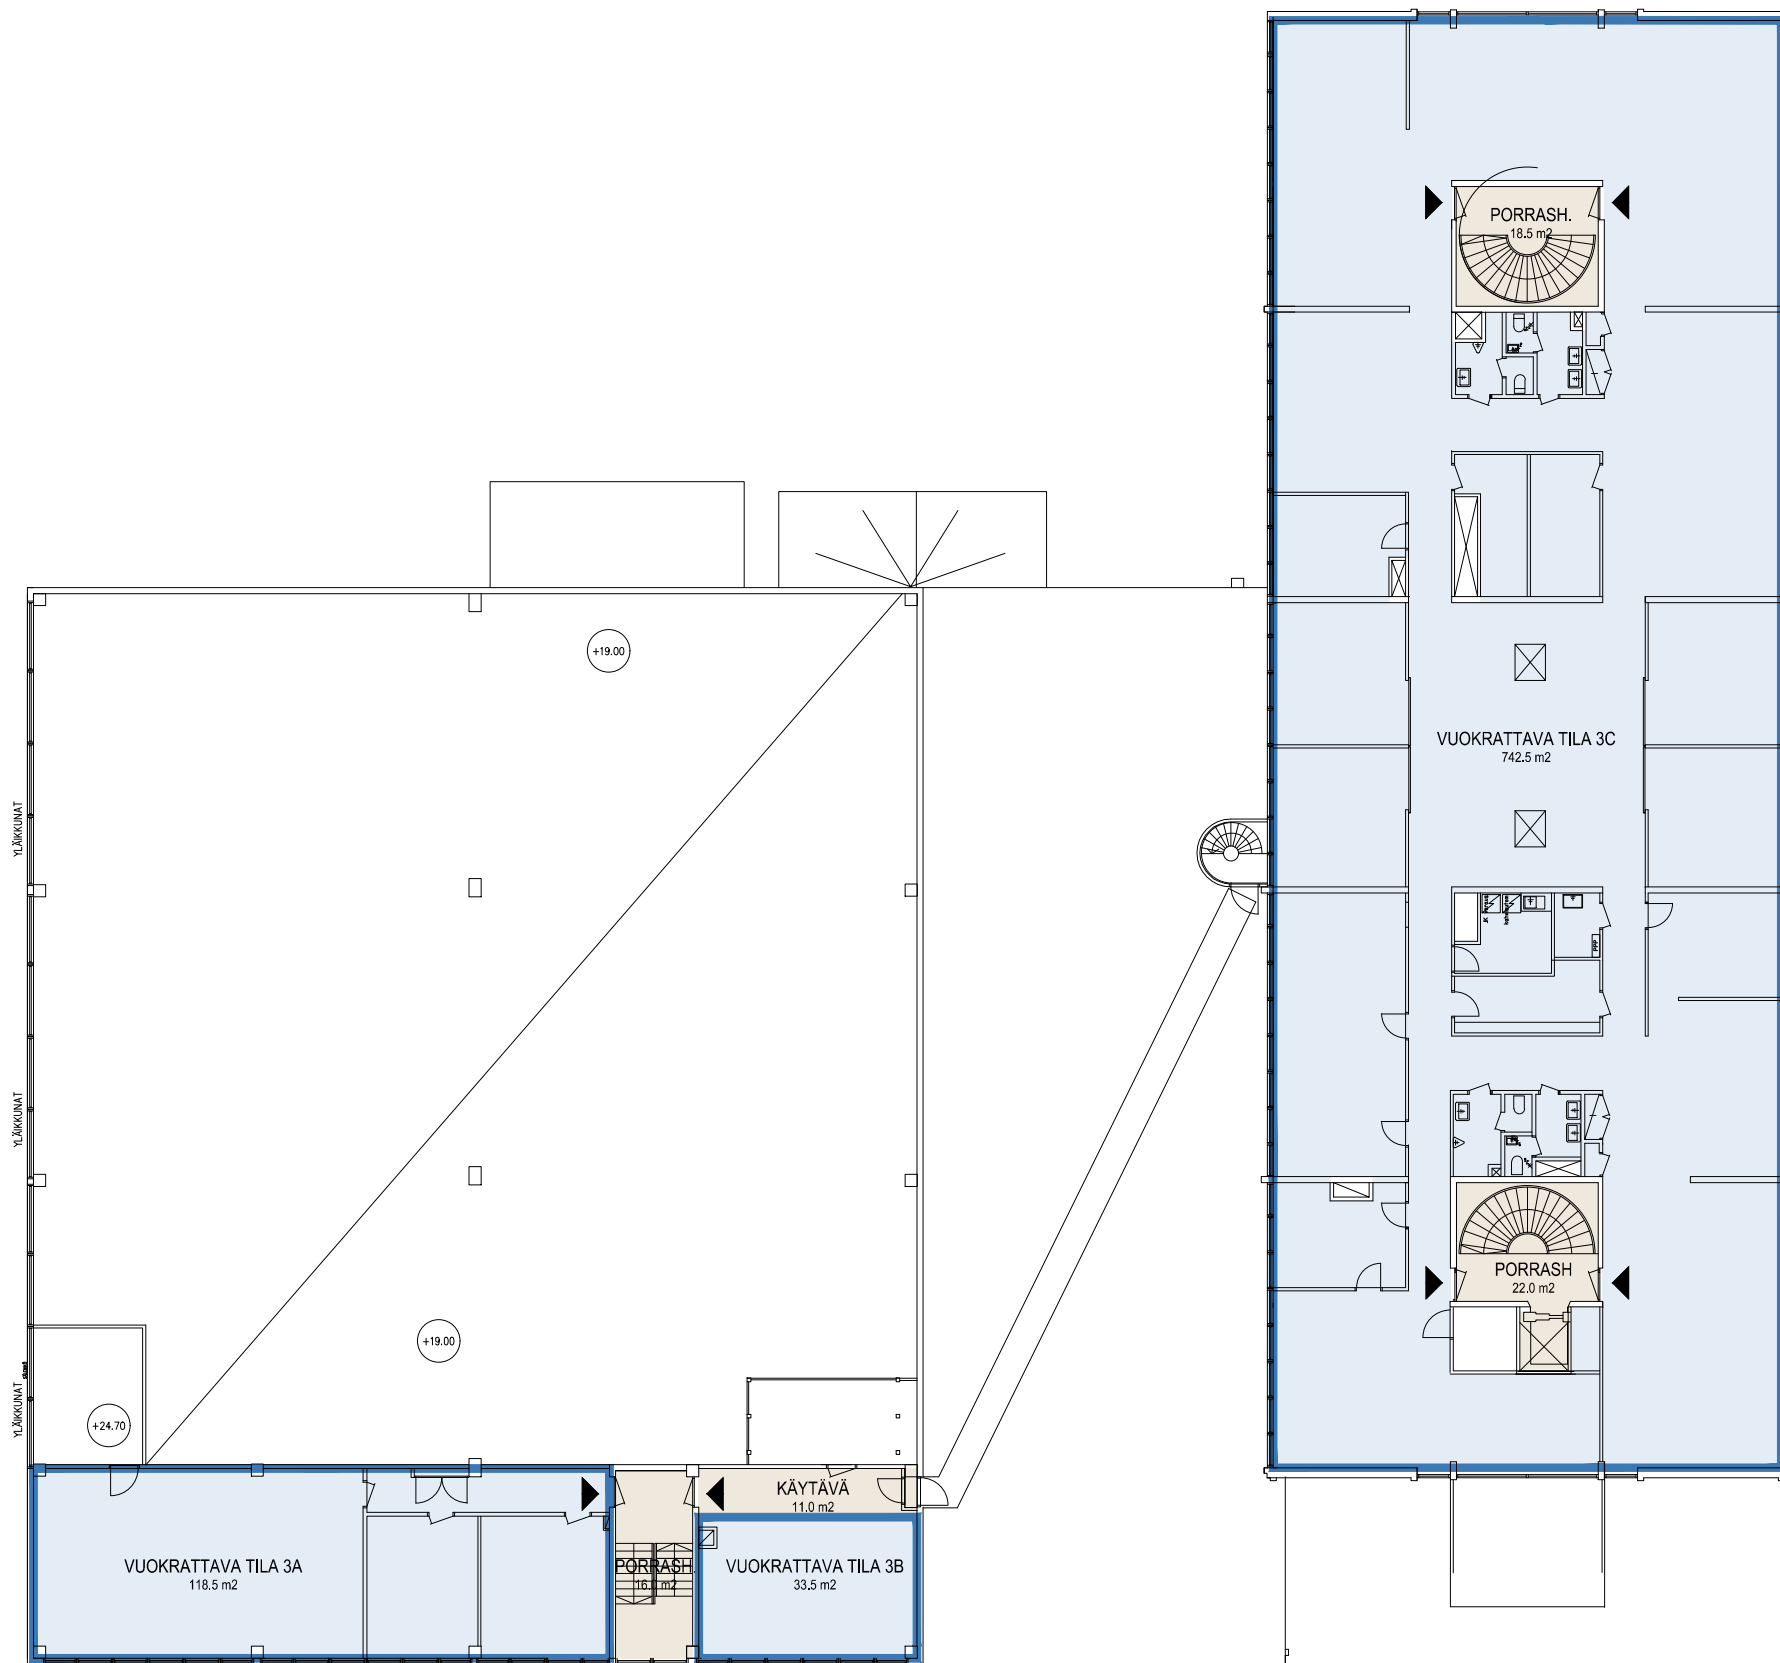

- VUOKRATTAVA TILA
- KÄYTÄVÄT, PORRASHUONEET
- YHTEISKÄYTTÖ, WC, SIIVOUS, VARASTO
- YHTEISKÄYTTÖ, KOKOUSTILAT
- YHTEISKÄYTTÖ, RUOKAILU
- EI-VUOKRATTAVA TILA (VUOKRATTU)
- POISTUMISTIE