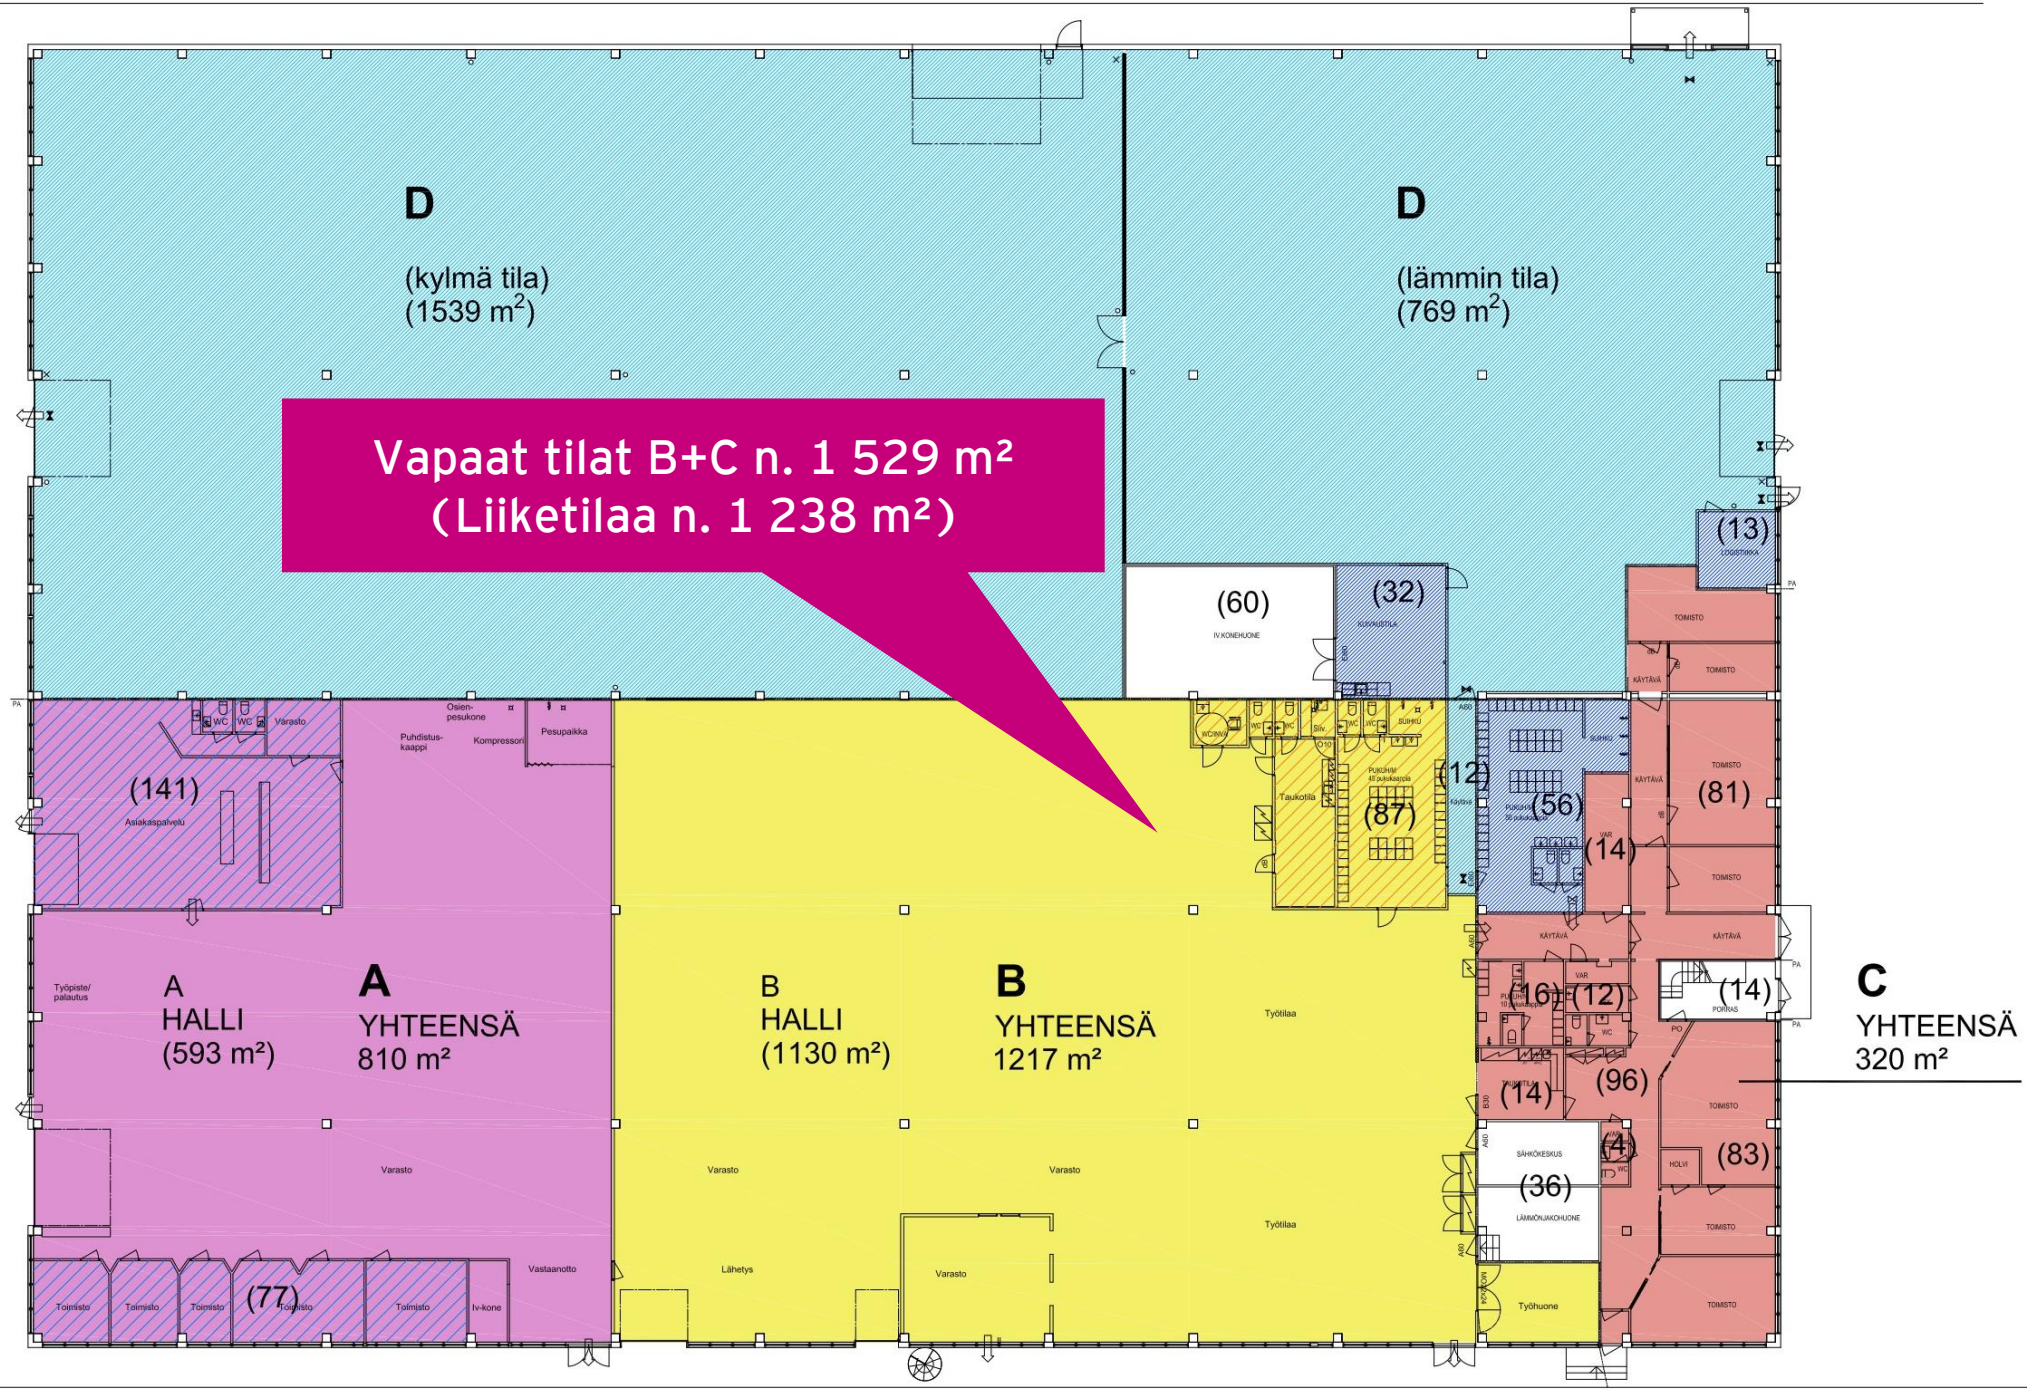

UKI ARKKITEHDIT

Kiinteistö Oy Koskelonportti
Koskelontie 17, 02920 Espoo
Pinta-alakaavio 1. kerros 1:250
UKI Arkkitehdit Oy / Arknova / PJ / 4.9.20