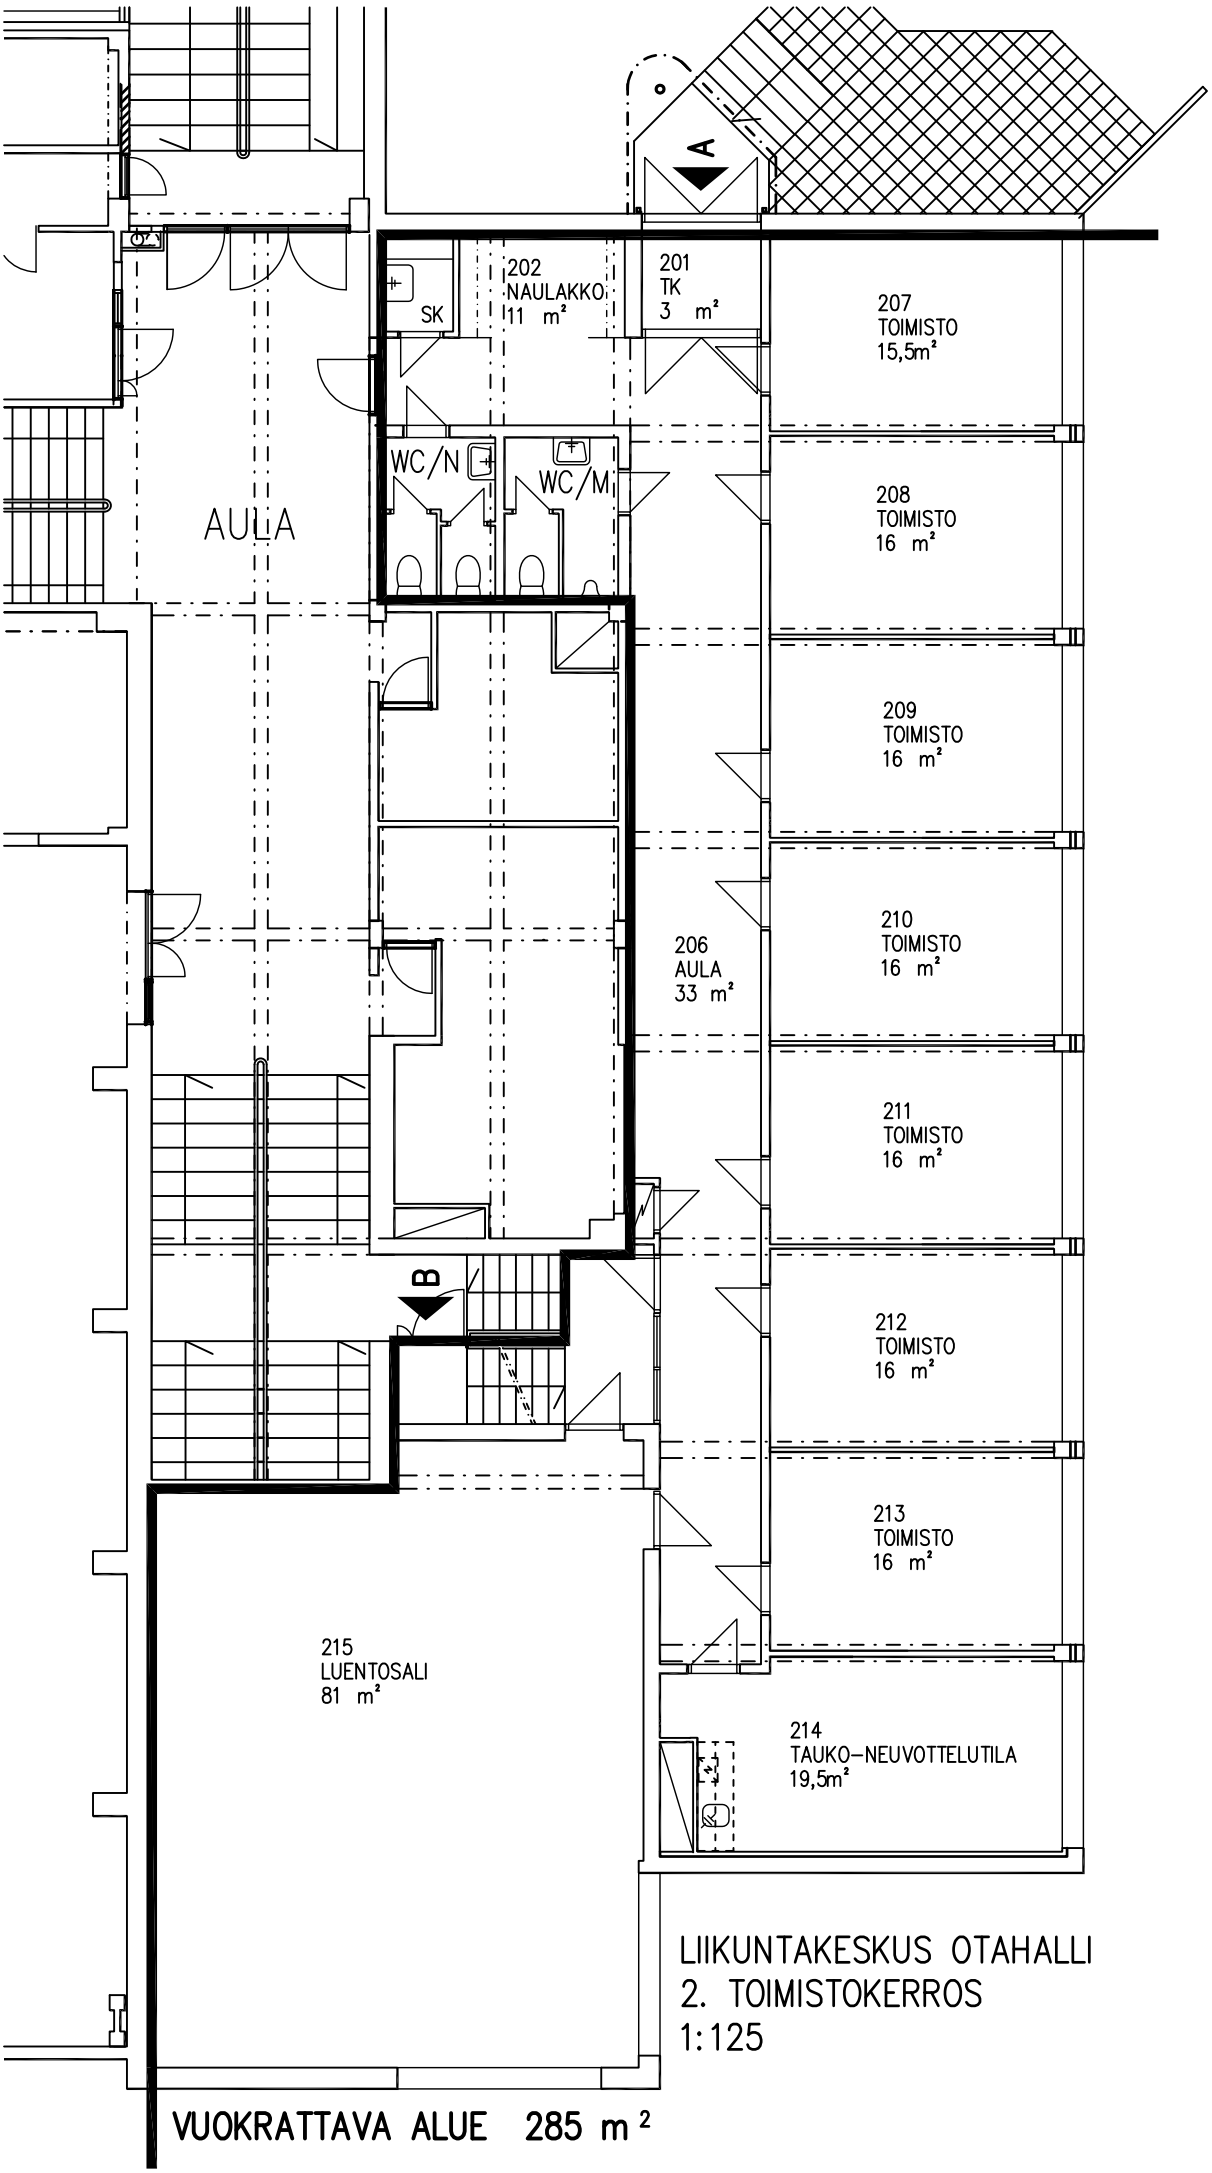


LIIKUNTAKESKUS OTAHALLI
2. TOIMISTOKERROS
1:125

P

VUOKRATTAVA ALUE 285 m²