


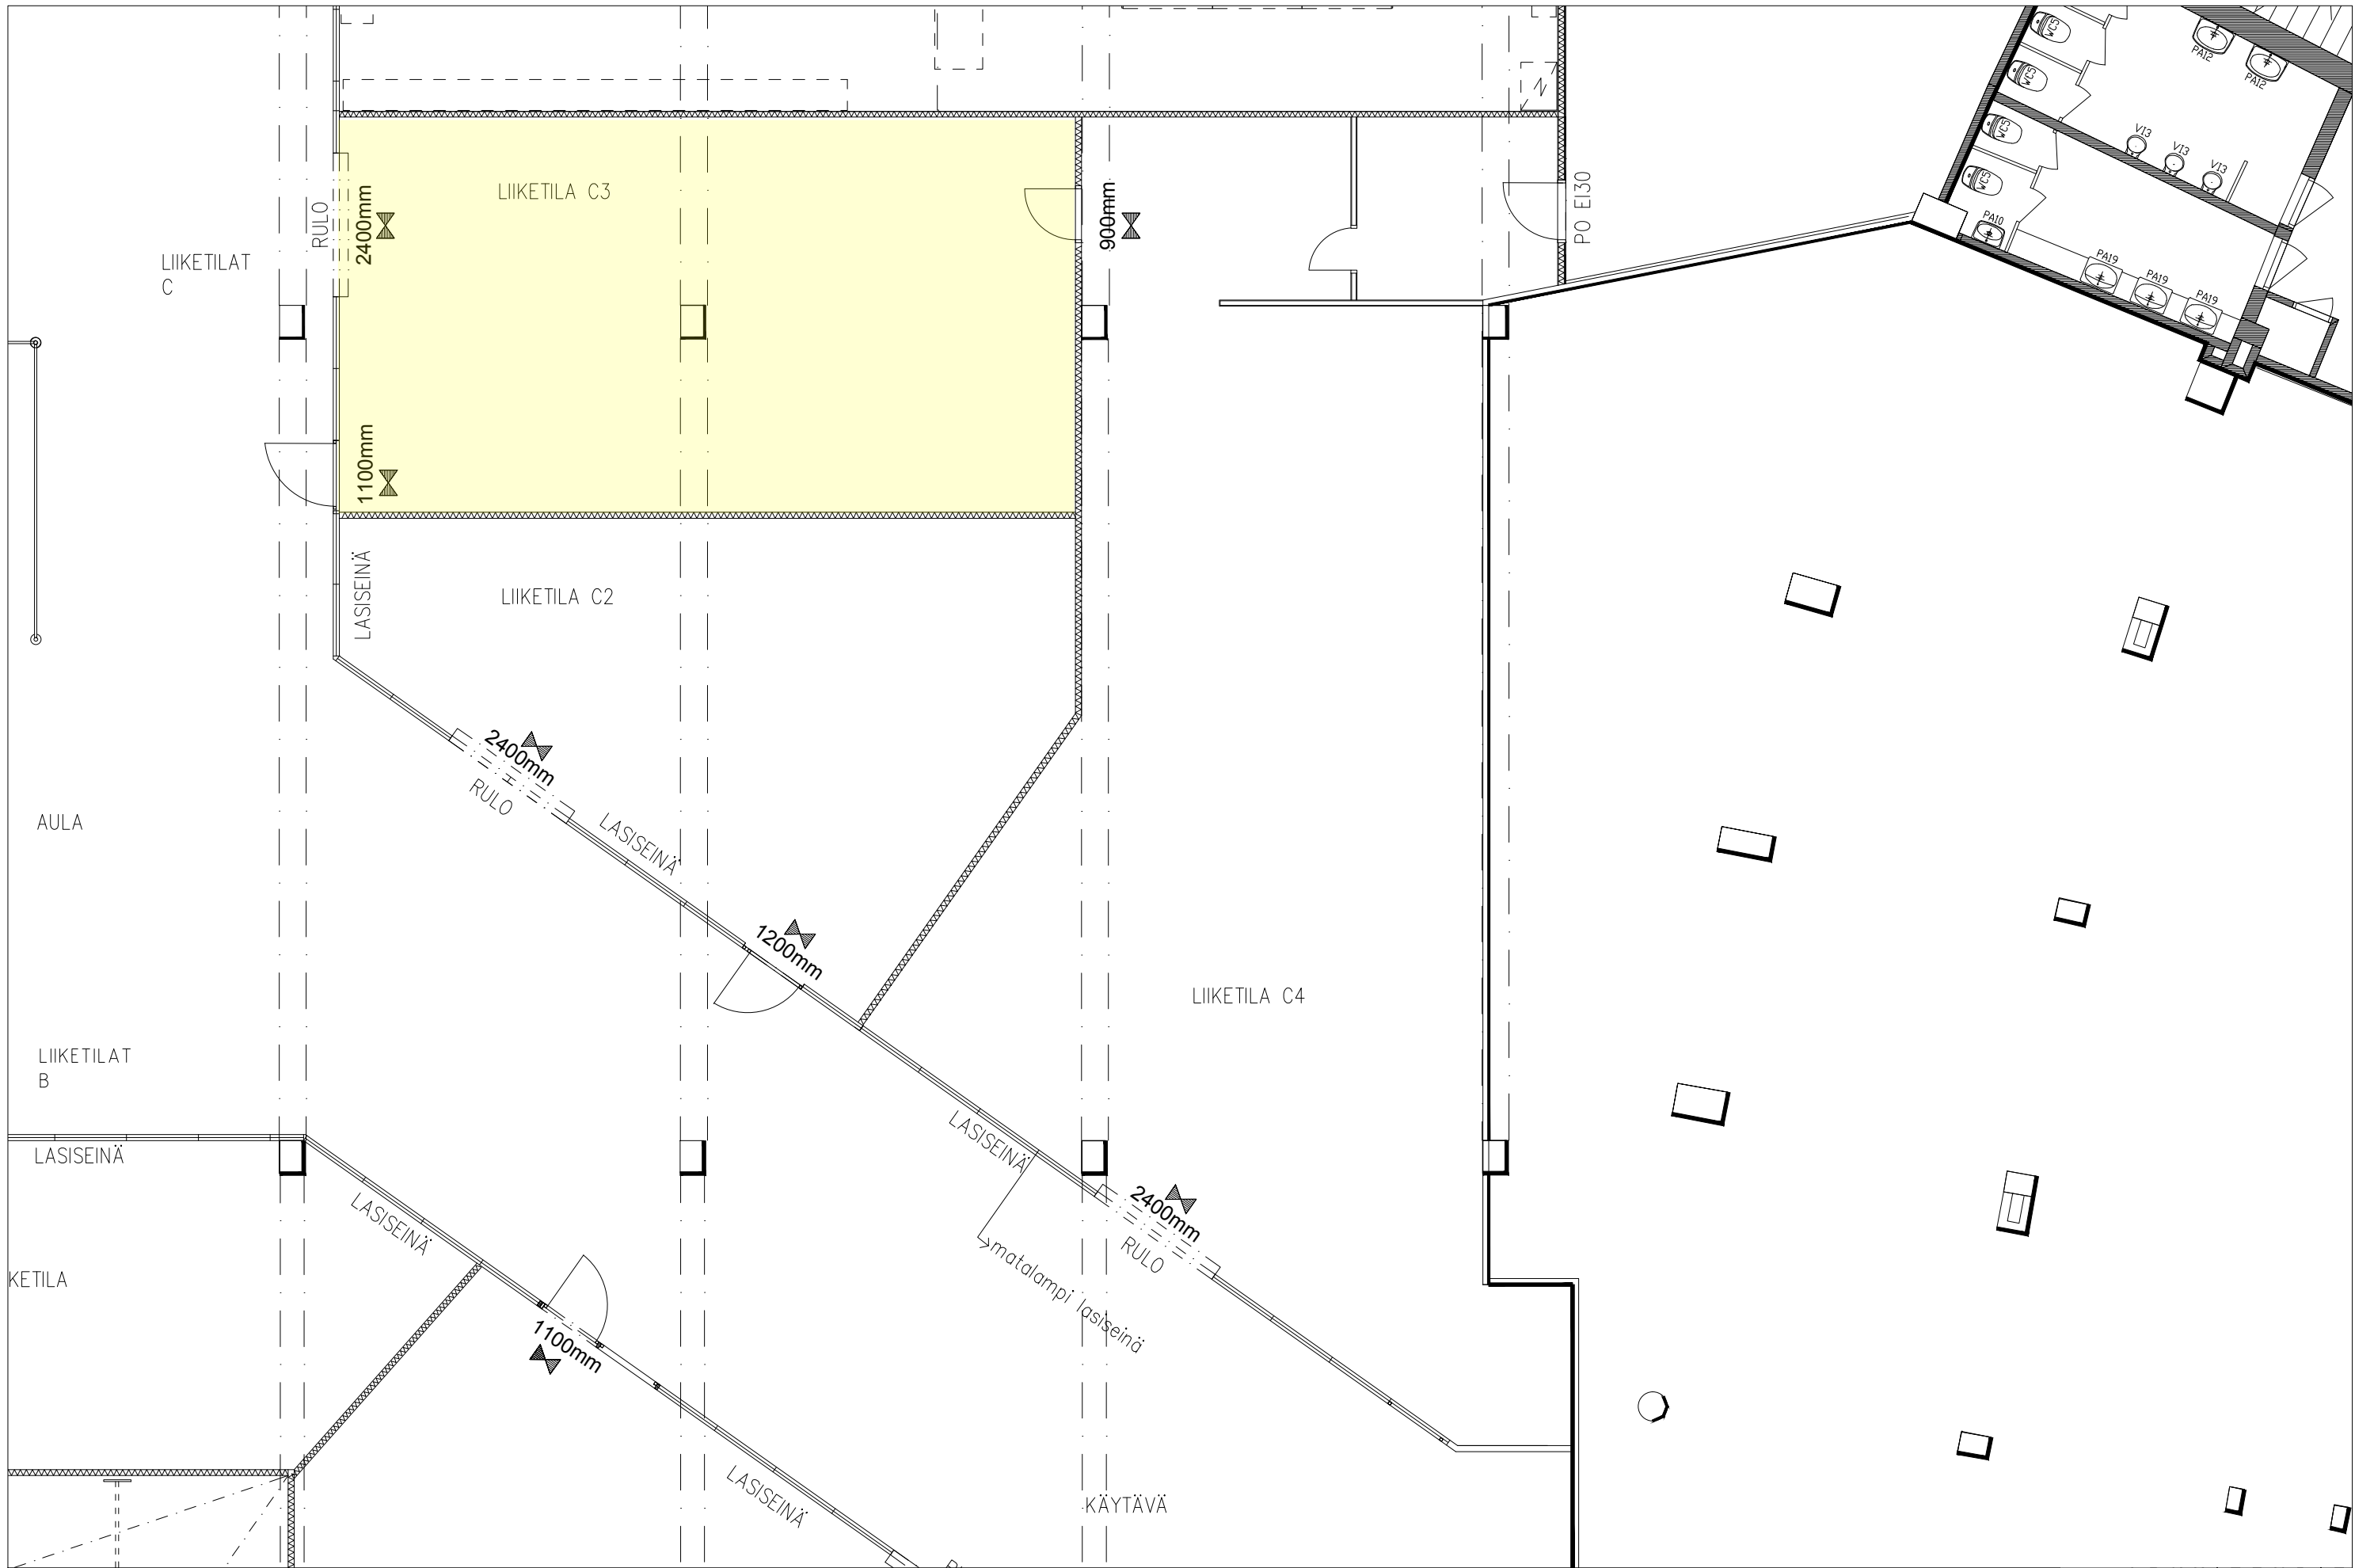

Suunnittelutoimiston tiedot
Arkkitheuuritoimisto Hanhiova & Co Oy
Otakaari 13
02150 Espoo
p. +358 9 455 3622
arkkitechdit@hanhiova.fi

Rakennuskohteen nimi ja osoite
KSM KOSKENPARRAS

Muutos:

-

LIIKETILAT
C 2,3,4
mittakaava
pvm.

TARKISTUS

1:100
07.01.2014

ARKKITEHDIT
HANHIROVA
ARKKITEHTUURITOIMISTO HANHIROVA & CO OY
Otakaari 13 02150 Espoo Finland
tel. +358 9 455 3622 arkkithehdit@hanhiova.fi