



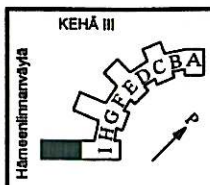
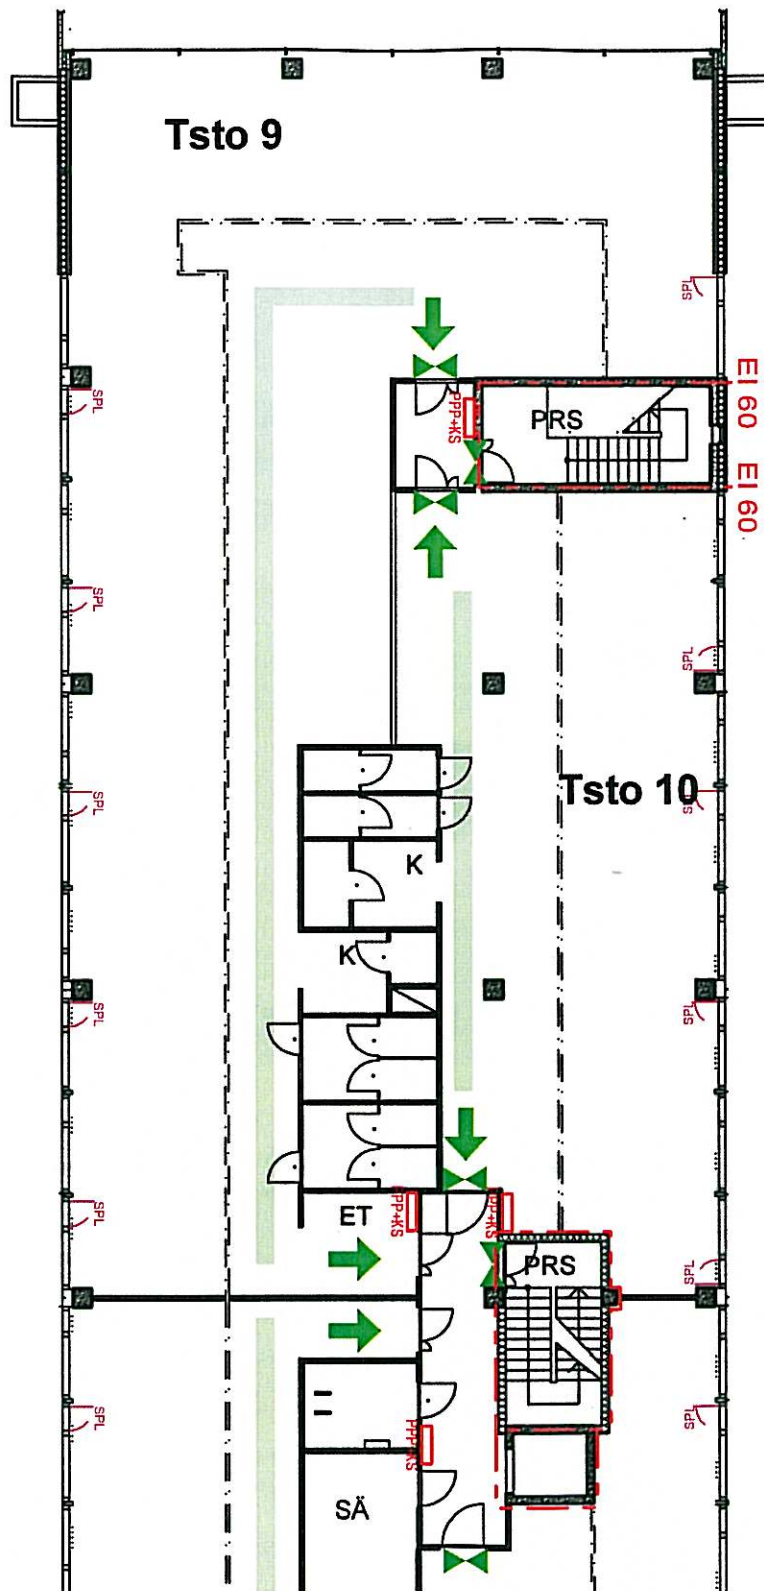


-  SISÄINEN POISTUMISTIE 1.2 m pidetään vapaana
-  PIKAPALOPOSTI JA KÄSISAMMUTIN
-  SAVUNPOISTOLUUKKU 1m<sup>2</sup>
-  POISTUMISREITTI



# KEHÄMYLLY

# HUONEISTOT

**Tsto 9, 10**  
**2. krs**

8.12.2010

ARKKITEHTITOIMISTO PERTTI PÄÄSKY OY  
Tikasmäenkuja 5 02200 ESPOO 050 302 9413

1:200