

SISÄINEN POISTUMISTIE 1.2 m pidetään vapaana

PPP+KS



PIKAPALOPOSTI JA KÄSISAMMUTIN

SPL

SAVUNPOISTOLUUKKU 1m²



POISTUMISREITTI

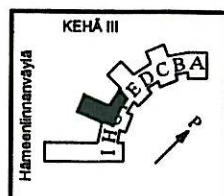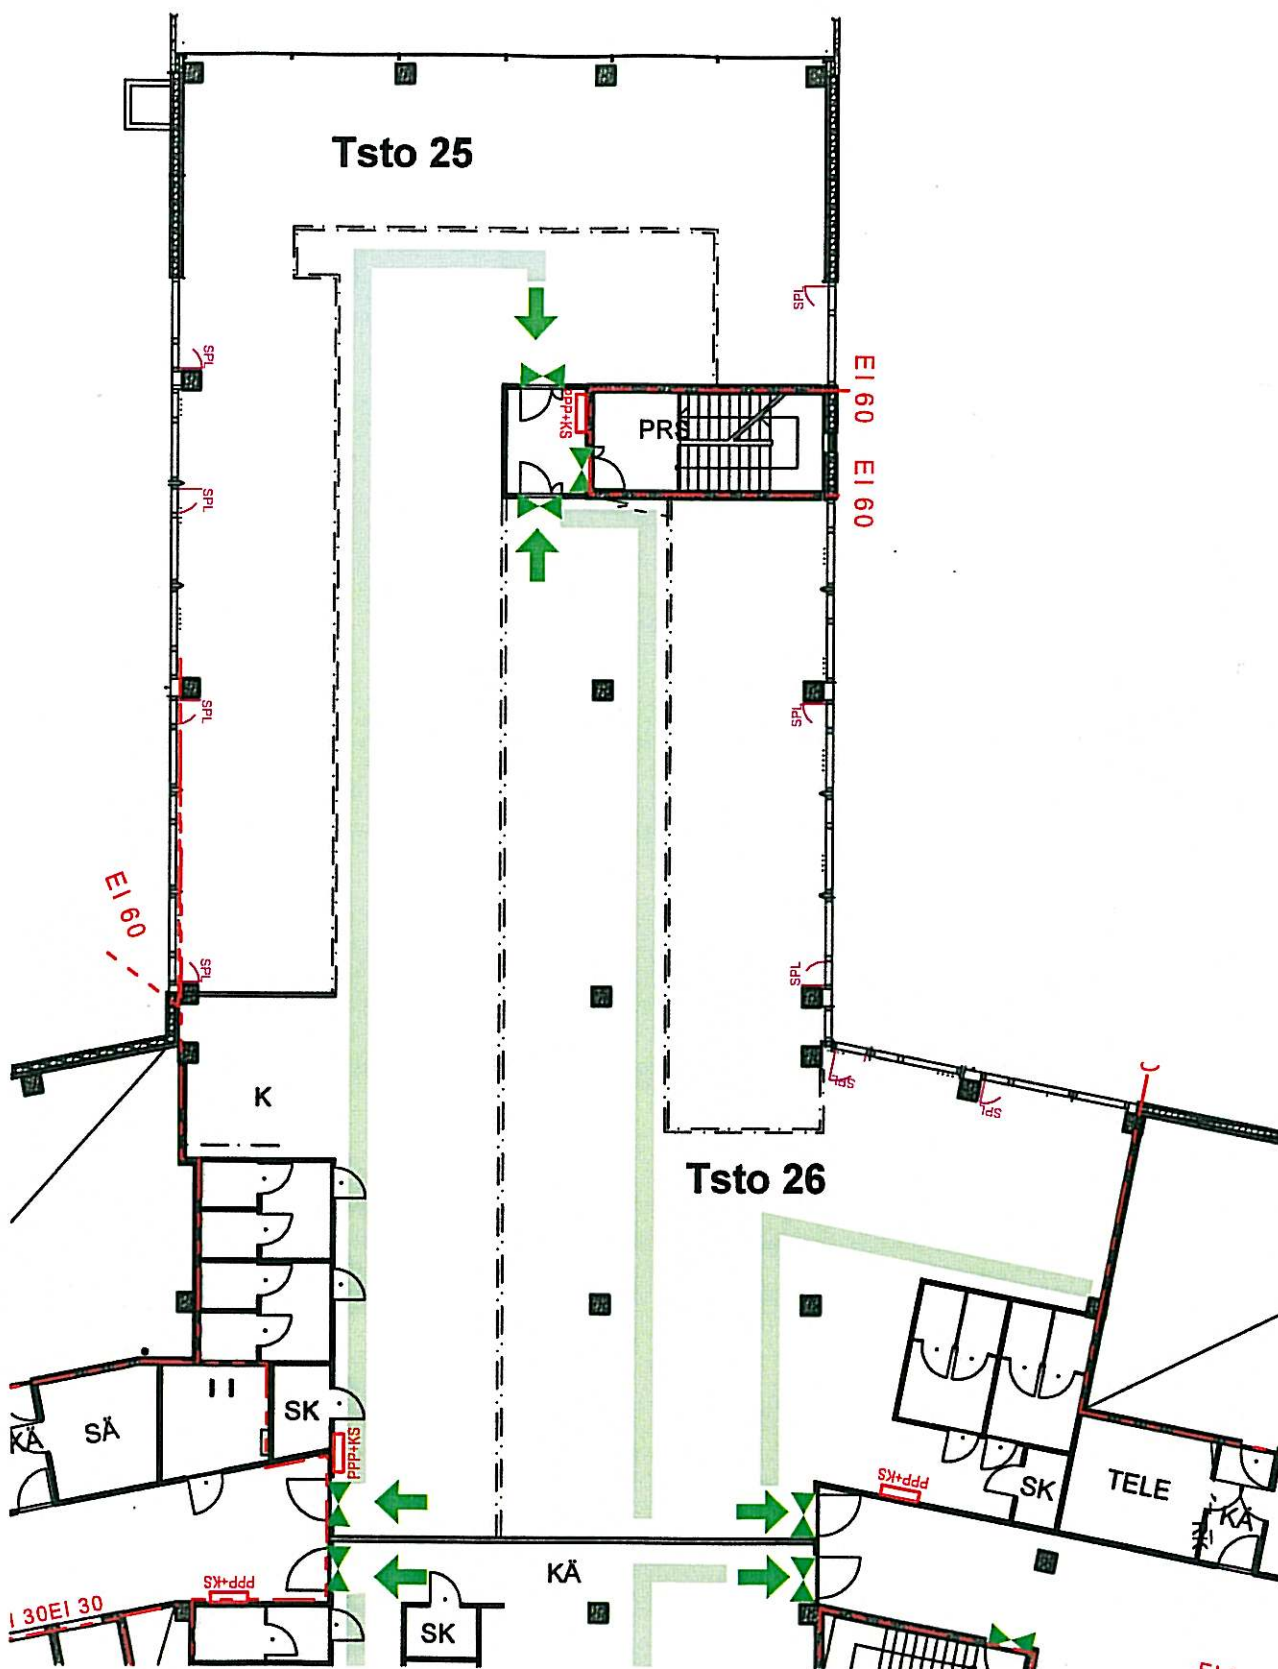

KEHÄMYLLY

HUONEISTOT

Tsto 25, 26

8.12.2010

3.krs

ARKKITEHTITOIMISTO PERTTI PÄÄSKY OY
Tikasmäenkuja 5 02200 ESPOO 050 302 9413

1:200