


Huoneistot
Vanhanlinnantie 3
(1.KERROS)

 HSTO_L108 (86.50
m²)

Huoneistot
Vanhanlinnantie 3
(1.KERROS)

 HSTO_L108 (86.50
m²)

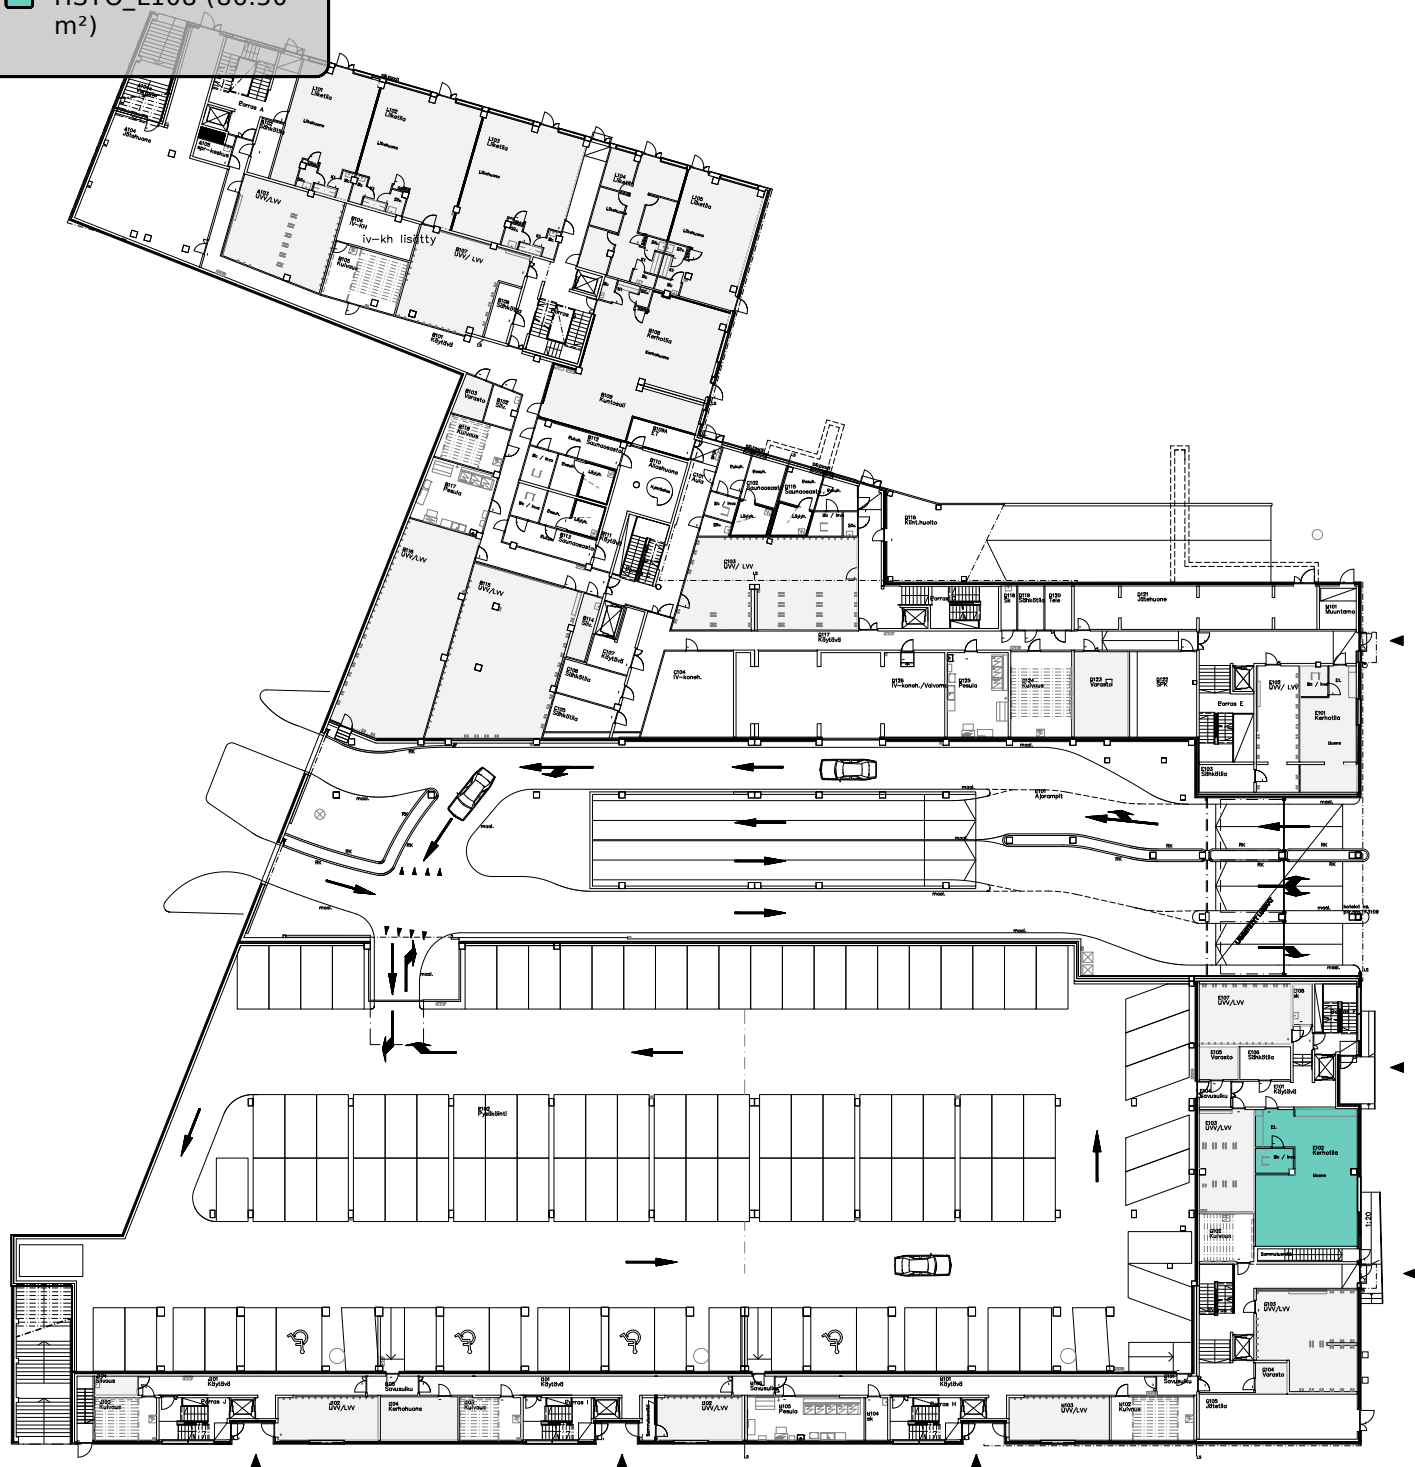

Huoneistot
Vanhanlinnantie 3
(1.KERROS)

■ HSTO_L108 (86.50
m²)

E101
Käytävä

Et.

Wc / inva

E102
Kerhotila

Huone

Sammutusreitti

1:20