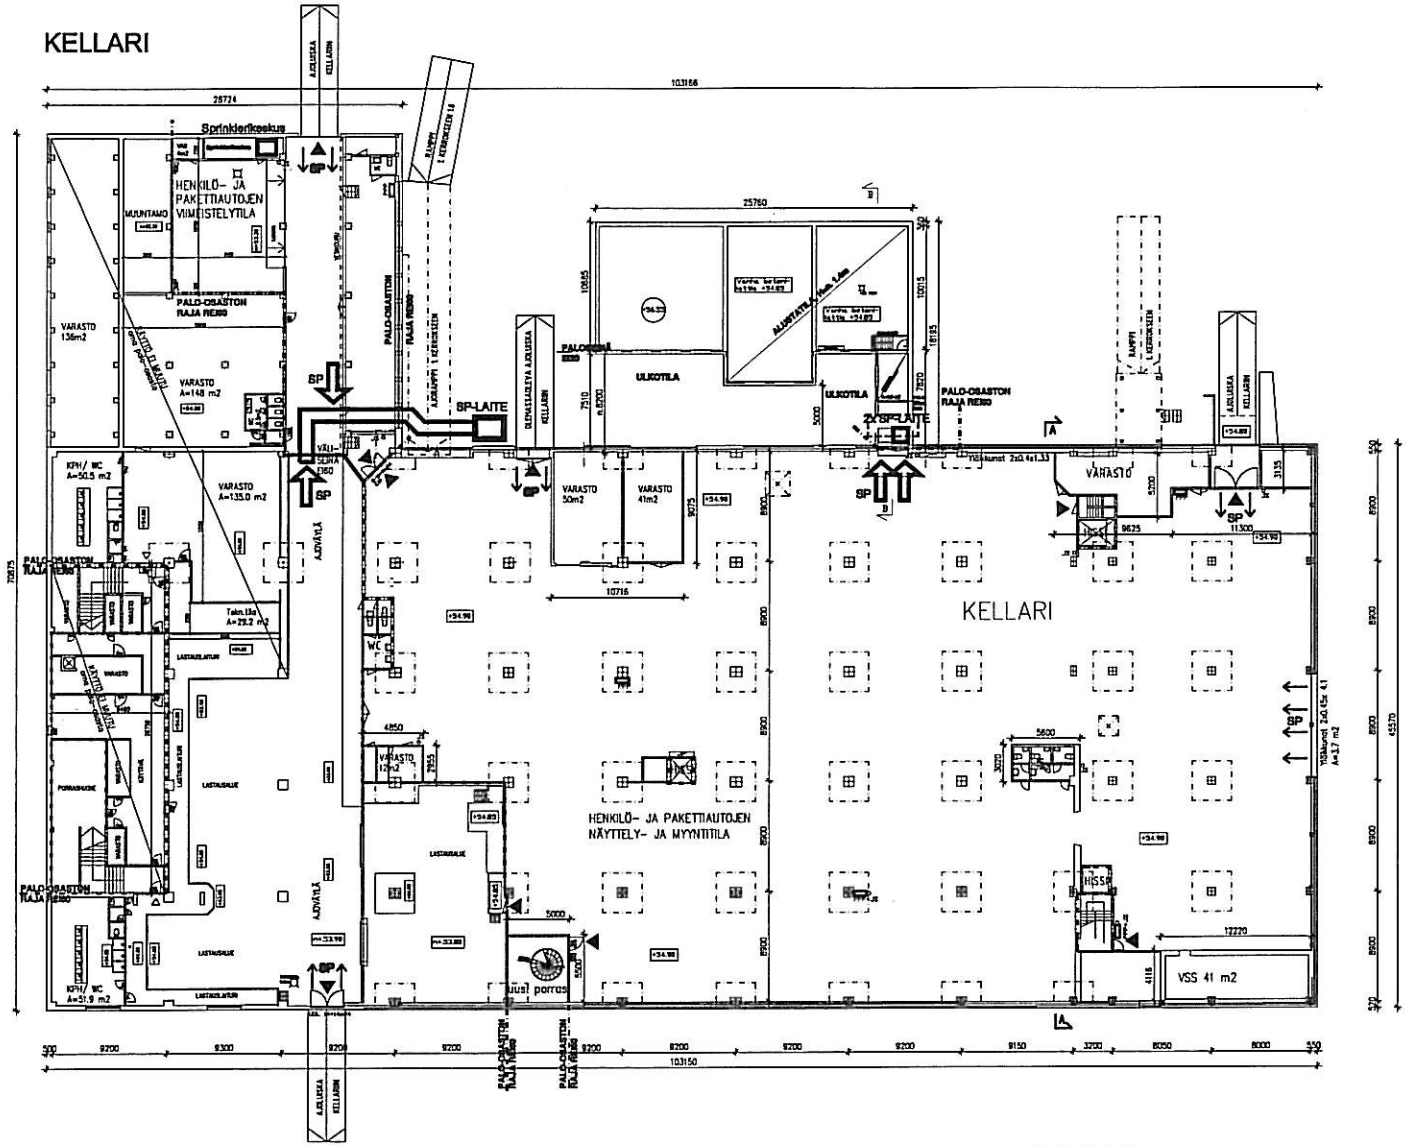

KELLARI

RAKENNUKSEN PALOLUOKKA ON P1
KANTAVEN RAKENTEIDEN PALOLUOKKA ON R 60 JA OSASTOIVEN RAKENTEIDEN PALOLUOKKA EI 60
KELLARIN JA 1. KERROKSEN AUTOJEN MYYNTI- JA NÄYTTELYTILAT VARUSTETAAN SPRINKLAUKSELLA
SUOMEN RAKENTAMISMÄÄRÄYSKOKOELMAN E1- RAKENNUSTEN PALOTURVALLISUUS MUKAAN
RAKENNUKSEN PALOKUORMARYHMÄÄ ON 600-1200 MJ/m2, KOKOONTUMIS- JA NÄYTTELYTILAT
JOLLON KANTAVAT RAKENTEET OVAT R90 LUOKKAA JA OSASTOIVAT RAKENNUSOSAT EI90.
MYYNTI- JA NÄYTTELYTILOJEN SPRINKLAUKSESTA JOHTUEN PALOKUORMAKSI VOIDAAN LASKEA MAX. 600 MJ/m2
JOSTA SEURAUKSENA KANTAVIEN RAKENTEIDEN PALOLUOKKA ON R60 JA OSASTOIVEN EI60.
RAKENNUS ON VARUSTETTU AUTOMAATTISELLA PALOHILMOITUSLAITOKSELLA.
RAKENNETTAVAT SEINÄN JA KATTOJEN SISÄPUOLISET PINTAKERROKSET: SYTTYMISHERKKYYS/PALOMELVITTÄMISLUOKKA: 1/1
MUUTOSALUEET ON VARUSTETTU KONEELLISELLA ILMANVAIHDOLLA.
TILOJEN LÄMMITYS OLEMASSA OLEVALLA ILMALÄMMITYSJÄRJESTELMÄLLÄ SEKÄ VESIKIERTOISELLA PATTERILÄMMITYKSELLÄ.
RAKENNUS VARUSTETAAN MÄÄRÄYSTEN MUKAISELLA ALKUSAMMUTUSKALUSTOLLA.
RAKENNUS VARUSTETAAN POISTUMISTEIDEN MERKKIVALAISTUKSELLA.

KELLARIN JA PÄÄDSON MYÖS 1. KERROKSEN SAVUNPOISTO HOIDETAAN SAVUNPOISTOPUHALTIMILLA.
VÄLIPOHJAN AUKOT SULJETAAN REI 60 RAKENTEILLA.

KELLARIN KOKONAISKERROSLA = 5785 m2
KELLARIN MUUTOSALUEEN KERROSALA = 4047 m2
KELLARIN MUUTOSALUEEN KOKONAISHUONEISTOALA = 3181+348m2 =3509 m2
NÄYTTELYTILAN HUONEISTOLA = 3050 m2 (=SPRINKLATTAVA ALUE)
VÄESTÖSUOJAN HUONEALA = 41 m2
VARAVOIMAKONEHUONE, HUONEISTOALA = 42 m2
PORTAAT JA HISSIT, HUONEISTOALA = 28 m2

- VÄLISEINÄT
- PALO-OSASTON EI60 RAJA
- PPP PALOPOSTI
- JS JAUHESAMMUTIN
- POISTUMISTIE
- SP SAVUNPOISTOLUUKKU, -OVI TAI -IKKUNA
- SP SAVUNPOISTOPUHALLIN

LUPAHAKEMUS EI SISÄLLÄ SANEERAUSTA, UUDIS- TAI KORJAUSRAKENTAMISTA

Rakennuksen paloluokka on P1

LEIKKAUS B-B

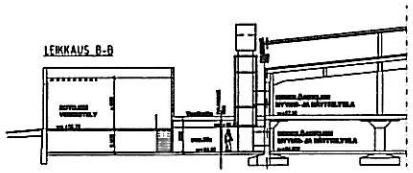

KELLARIN SAVUNPOISTO

NÄYTTELY- JA MYYNTIALUEEN KOKONAISHUONEISTOALA KELLARISSA 3181 m2
NÄYTTELY- JA MYYNTIALUE VARUSTETAAN SPRINKLAUKSELLA =>
SAVUNPOISTOAUKKOJEN YHTEINEN PINTA-ALA = 0.5% HUONEISTOALASTA
SAVUNPOISTOAUKKOJEN VAADITTU PINTA-ALA = 15,8 m2
SAVUNPOISTO TOTEUTETAAN SAVUNPOISTOPUHALTIMELLA

SAVUNPOISTOPUHALTIMET MERKITTY KELLARIN POHJAPIRUSTUKSEEN.
TARVITTAVA SÄHKÖSYÖTTÖ HOIDETAAN PALO-OSASTON ULKOPUOLELTA.

RAKENNUKSEN PÄÄTYIKKUNAT (A= 3.7 m2) RIKOTAAN JA/TAI RAMPIN ULKO-OVET AVATAAN PALOKUNNAN TOIMESTA KORVAUSILMAN SAAMISEKSI .

SAVULOHKON PINTA-ALA =3181 m2

LÄÄN Hyyrä	KERTELÄ/TILA 5309	TONTTI/Alue 1	RAKENNUSLUVAN NIMIÖ
RAKENNUSTOIMENPIDE KÄYTTÖTARKOITUKSEN MUUTOS			PIRUSTELLA PÄÄPIRUSTUS — ASIAKIRJA 2
RAKENNUSKOHTEEN NIMI JA OSOITE AMERINTIE 1 04320 TUUSULA			PIRUSTUKSEN SISÄLTÖ AUTOMYYNTI- JA NÄYTTELYTILAT, VARASTOT KELLARIN POHJAPIRUSTUS 1:200 YLEISLEIKKAUS 1:100
KENMORE FINLAND 5 OY c/o Conrad Management Oy Ruijenkeskeinen 3 A, 00420 Helsinki			PIRUSNRO ARK 002 — MUUTOS
Rakennussuunnittelu: Empumpi Oy Varamiehen 5 E, 00790 Helsinki 050-374 8131, email empumpi@inet.fi			PÄIVÄYS 31.8.2012 — Jouko Jääskeläinen RI Jouko Kerätnen