


Huoneistot
Siltasaarenkatu 16
(1.KERROS)

HSTO_1006 (121.00
m²)

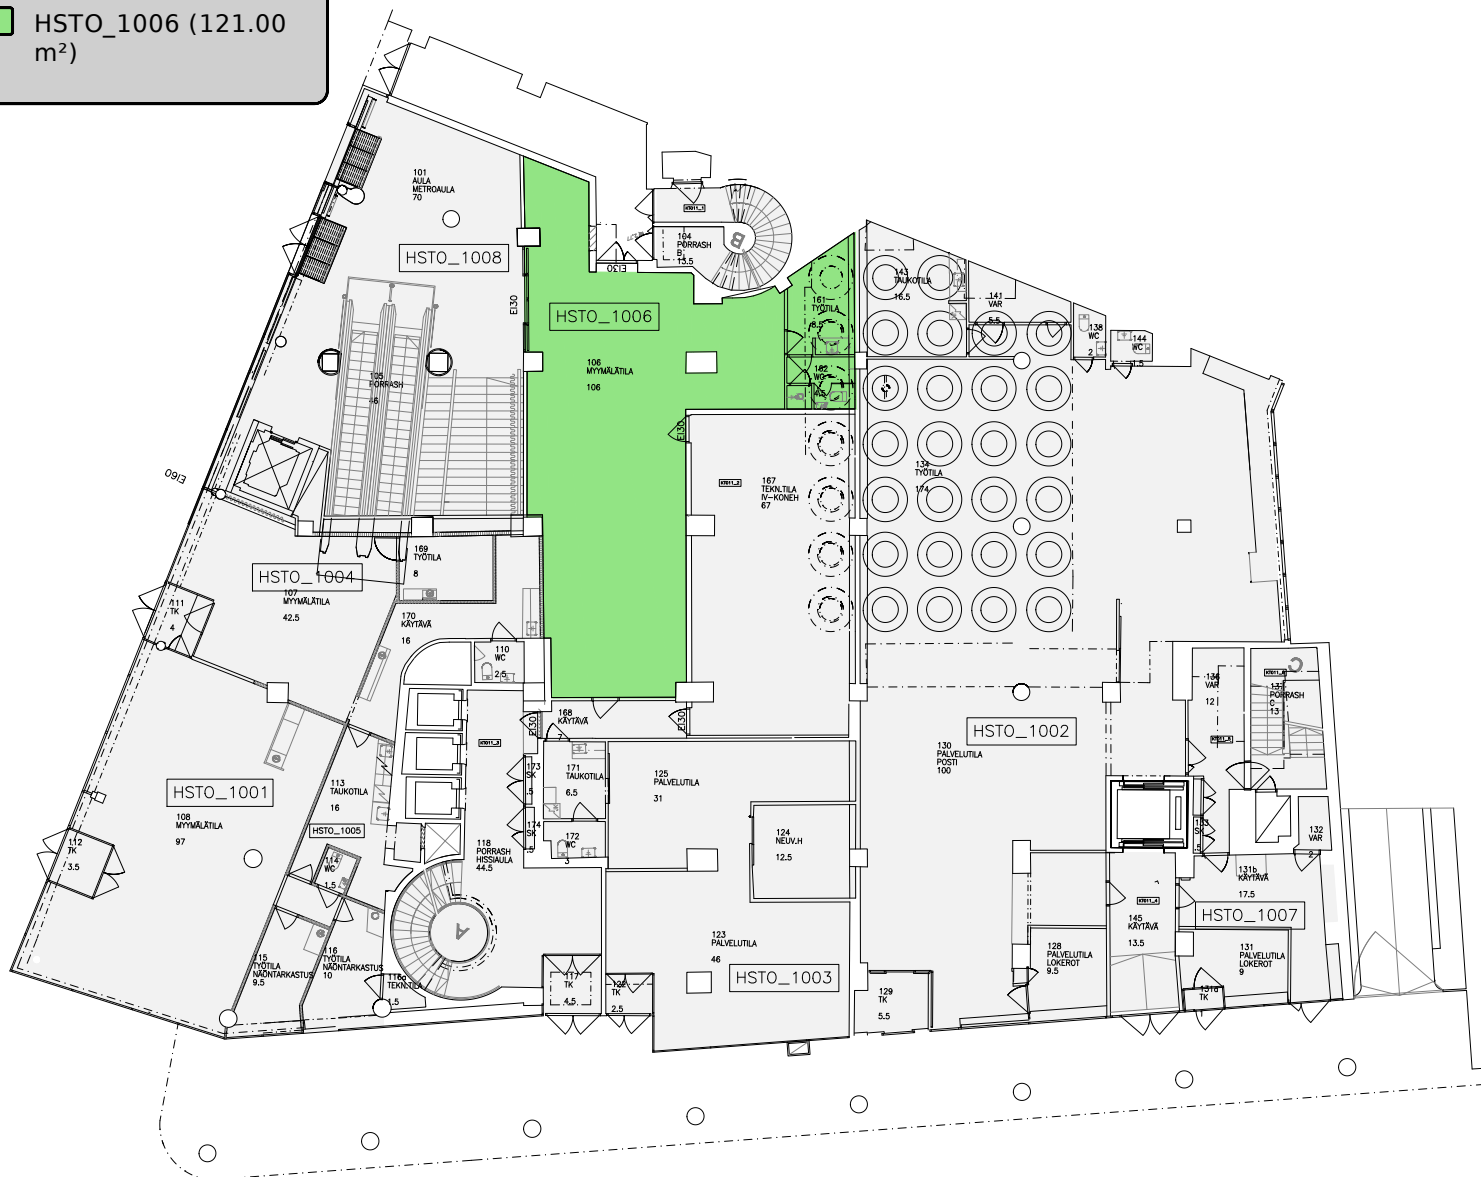

Huoneistot
Siltasaarencatu 16
(1.KERROS)

HSTO_1006 (121.00
m²)

01
ULA
METROAULA
0

STO_1008

EI30

HSTO_1006

106
MYYMÄLÄTILA
106

KT011_1

104
PÖRRASH
B
13.5

B

EI30

161
TYÖTILA
8.5

162
WC
4.5

143
TAUK
16.5

EI30

KT011_2

167
TEKN.TILA
IV-KONEH
67

69
TYÖTILA
8

ÄÄVÄ

110
WC

2.5

168
KÄYTÄVÄ
7

KT011_3

173

171

EI30