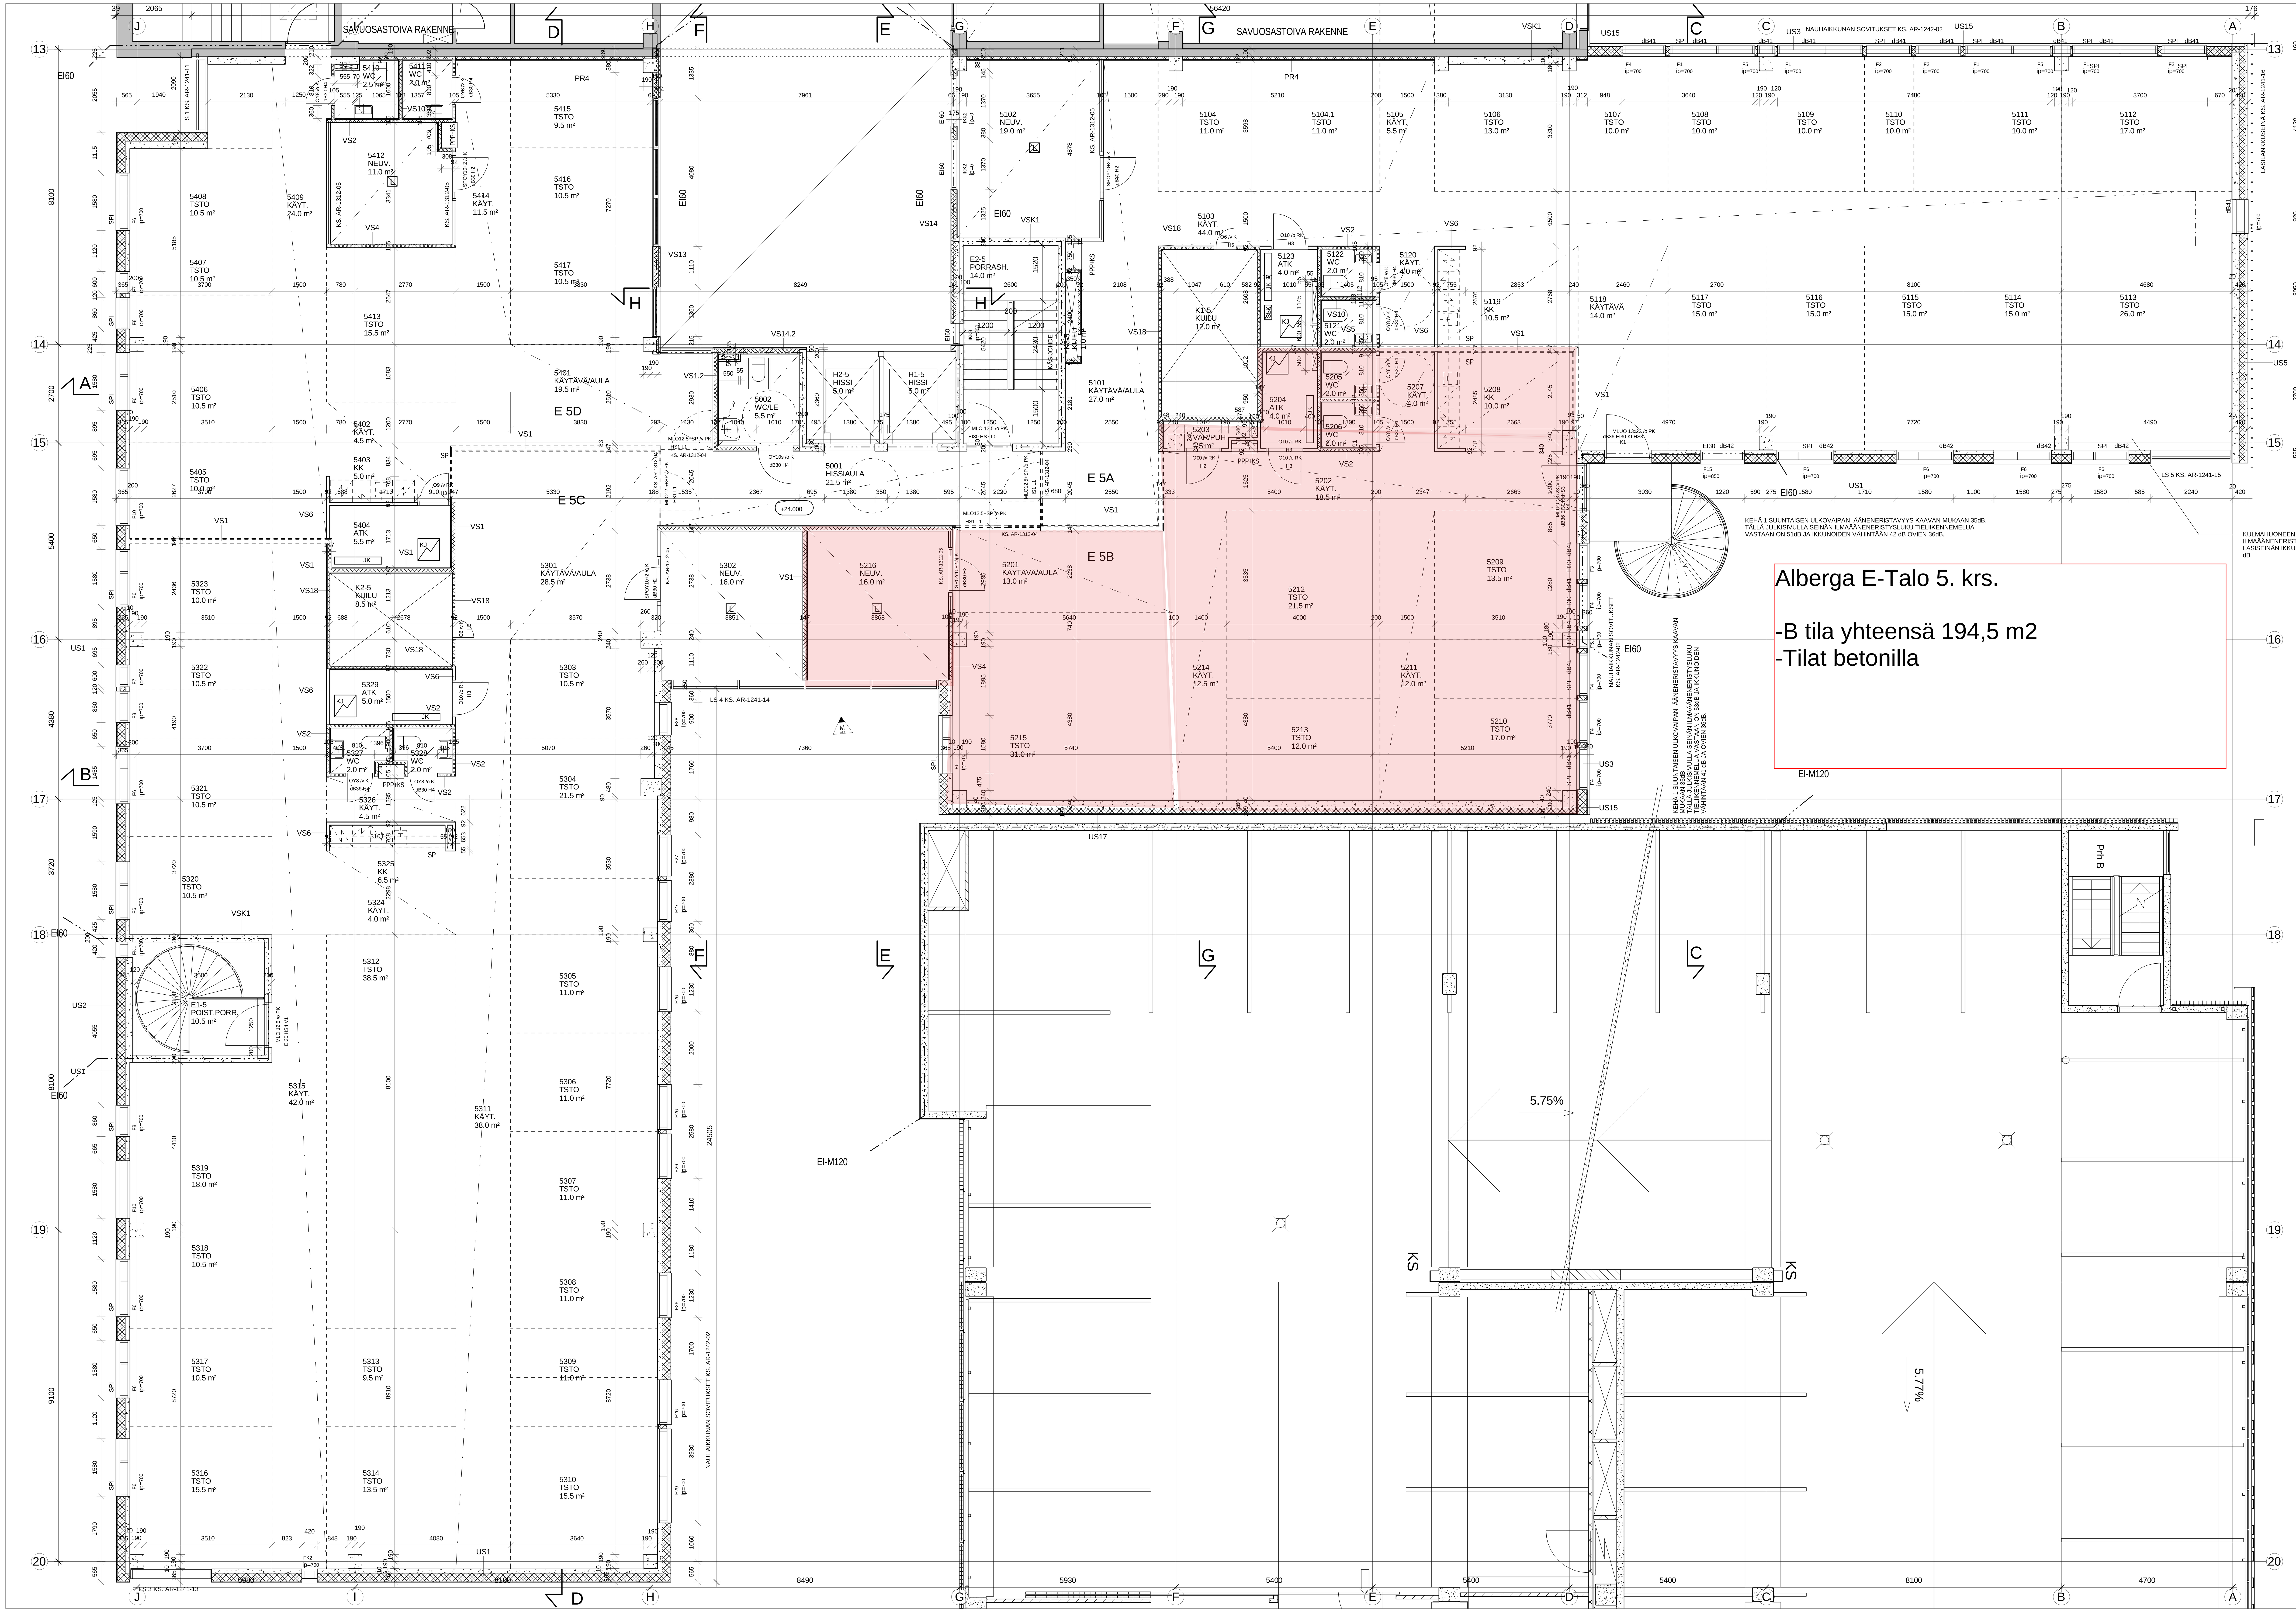


= KATKOVIIVALLA MERKITYT OVET,SEINÄT JA KEITTIÖT RAKENNETAAN KUN VUOKRALAINEN VARMISTUU

| | | |
|---|---|---|
| M | 09.02.2017 | KESKIALUEEN NEUVOTTELUHUONEET MERKATTU POHJIIN RAKENNETTAVIKSI. |
| L | 07.10.2016 | POISTETTU PILARI LINJALTA 17. |
| K | 03.06.2016 | TARKISTETTU SISÄOVIEN MERKINNÄT JA TYYPIT. |
| J | 13.05.2016 | PIENENNETTY KUILUA HUONEESSA 5203. |
| I | 22.04.2016 | LISÄTTY TYÖVAROJA LINJAN 13 NAUHAIKKUNOIHIN, SIIRRETTY SEINÄÄ PIKAPALOPOSTIN TAKANA HUONEESSA 5412. |
| H | 01.04.2016 | POISTETTU PILARI LINJOJEN I JA 13 RISTEYKSESTÄ, LISÄTTY OVI KUILUUN K2. |
| G | 11.03.2016 | TSTO 5104 JAETTU KAHDEKSI TILAKSI => 5104.1, KT:T 5119 JA 5208 NIMETTY KK:KSI, LISÄTTY LATTIARASIAT NEUVOTTELUHUONEISIIN. |
| F | 26.02.2016 | SUURENNETTU NEUVOTTELUHUONEEN 5302 LASISEINÄÄ. |
| E | 19.02.2016 | MUUTETTTU TSTO:N 5303 JA KÄYTÄVÄ/AULAN:N 5301 VÄLISEINÄJAON PAIKKAA. |
| D | 12.02.2016 | KÄYTÄVÄ 5313 MUUTETTU TOIMISTOKSI, MUUTETTU HORMIN PAIKKAA WC:SSÄ 5410 JA SIIRRETTY PESUALLASTA, SUURENNETTU KUILUA WC:SSÄ 5002. |
| C | 05.02.2016 | SIIRRETTY IKKUNAA POISTUMISPORTAASSSA E1. HISSIAULAN HISSIEN VASTAINEN LASISEINÄ MUUTETTU UMPISEINÄKSI. SYVENNETTY HISSIKUILUA. |
| B | 31.12.2015 | MUUTETTU WC PEILIKUVAKSI LINJOJEN E JA 14 RISTEYKSESSÄ, TÄYDENNETTY MSE- IKKUNOIDEN TUNNUKSET JA HUONENUMEROINTI. |
| A | 17.11.2015 | MERKITTY POHJAAN SEINÄT JA KEITTIÖT JOTKA RAKENNETAAN VASTA KUN VUOKRALAINEN ON VARMISTUNUT. |

Kaupunginosa / Kylä: 51 | Kortteli / Tila: 51335 | Tontti / Rno: 4 | Viranomaisten merkintöjä

Osoite: BERTEL JUNGIN AUKIO 1, 02600 ESPOO | Ratu

Rakennustoimenpide: UUDISRAKENNUS | Piirustuslaji: TYÖPIIRUSTUS | Juokseva numero

# KOY ALBERGA TALO E

A R K K I T E H T I T O I M I S T O
BRUNOW & MAUNULA
PART OF SWECO
ILMALANPORTTI 2
00240 HELSINKI FINLAND
tel +358-207393000
etunimi . sukunimi @ brunowmaunula . fi
www . brunowmaunula . fi

Piirustuksen sisältö: 5.KERROS | mittakaava: 1 : 50

Päiväys: 30.10.2015 | Työnumero: B10048 | Piir. n:o: AR-103-06 | Rev.: M