


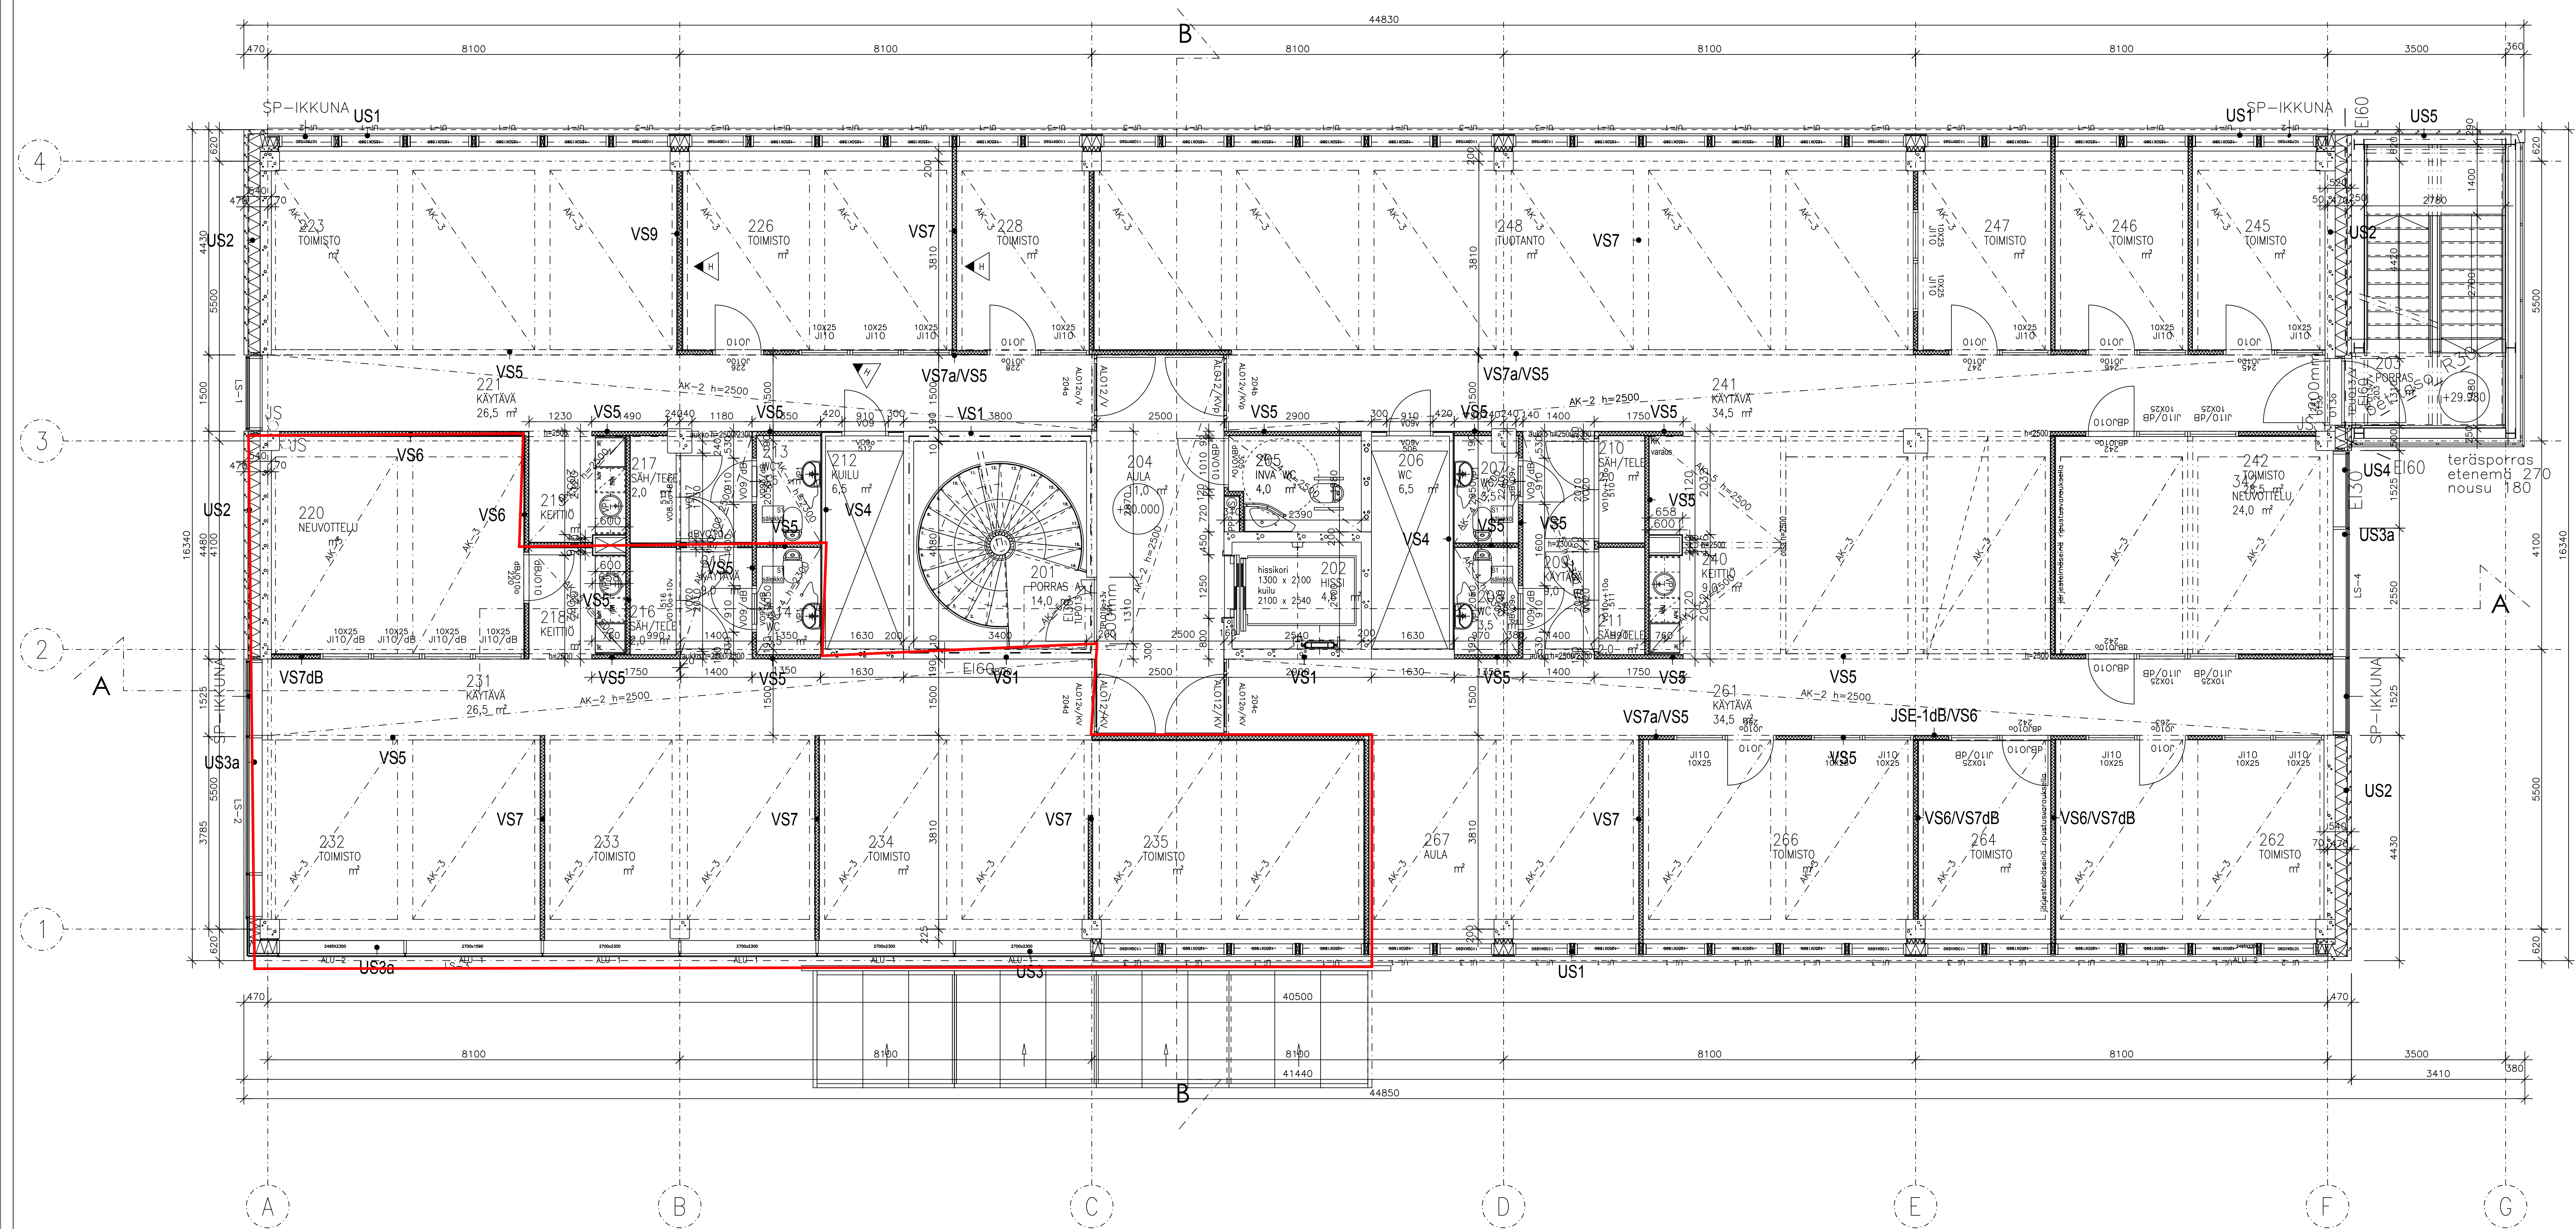

H	12.05.2014	LISÄTY J5-SEINÄ JA VAHVISTETTUJA SEINÄOSUUKSIA	Tso
G	03.07.2013	LISÄTY J5-SEINÄ	Tso
F	15.04.2013	TARKISTETTU KEITTIÖT	Tso
E	11.04.2013	LISÄTY VÄLISEINÄ JA TILAJAKOSEINÄ	Tso
D	19.11.2012	KEITTIÖN JA HISSIAULAN KÄYTÄVÖTSAT LISÄTY	Tso
C	21.09.2012	KEITTIÖN HORMI TARKASTETTU, LISÄTY LUXCOOLIT	Tso
B	16.08.2012	TARKISTETTU MITOITUSTA, LISÄTY AKT, IV-PALKIT, WC:IDEN KÖRVIILMA JA ALUEAJAT	Tso
A	04.06.2012	TARKISTETTU MITOITUSTA, LISÄTY HORMIT JA LEVENNETTY SÄHKÖTILAA	Tso
Kassa/Kylä Kortit/Tila Tontti/Roa Vironmaisen arkkitehtitoimiston varten			
52 VEROMIES	52125	17	Juoks.no
Rakennusluottamus	YÖPIIRUSTUS		Mittakaava
UUDISRAKENNUS	2. KERROS +30.000		1:50
Rakennuskohteen nimi ja osoite			
AVIA LINE 3			
Perintöte 2 B			
01510 Vantaa			
Suunnittelijan nimi, päiväys ja allekirjoitus		Suunnittelijan ja piirustuksen numero	
ARKKITEHTITOIMISTO FORMA-FUTURA OY VERIE 444 01020 Vantaa, gsm 09-578 4500 fax 09-578 5121 e-pöytä forma-futura@forma-futura.fi		ARK AL3-03-02 H	
Leila Tuominen		30.05.2011	