


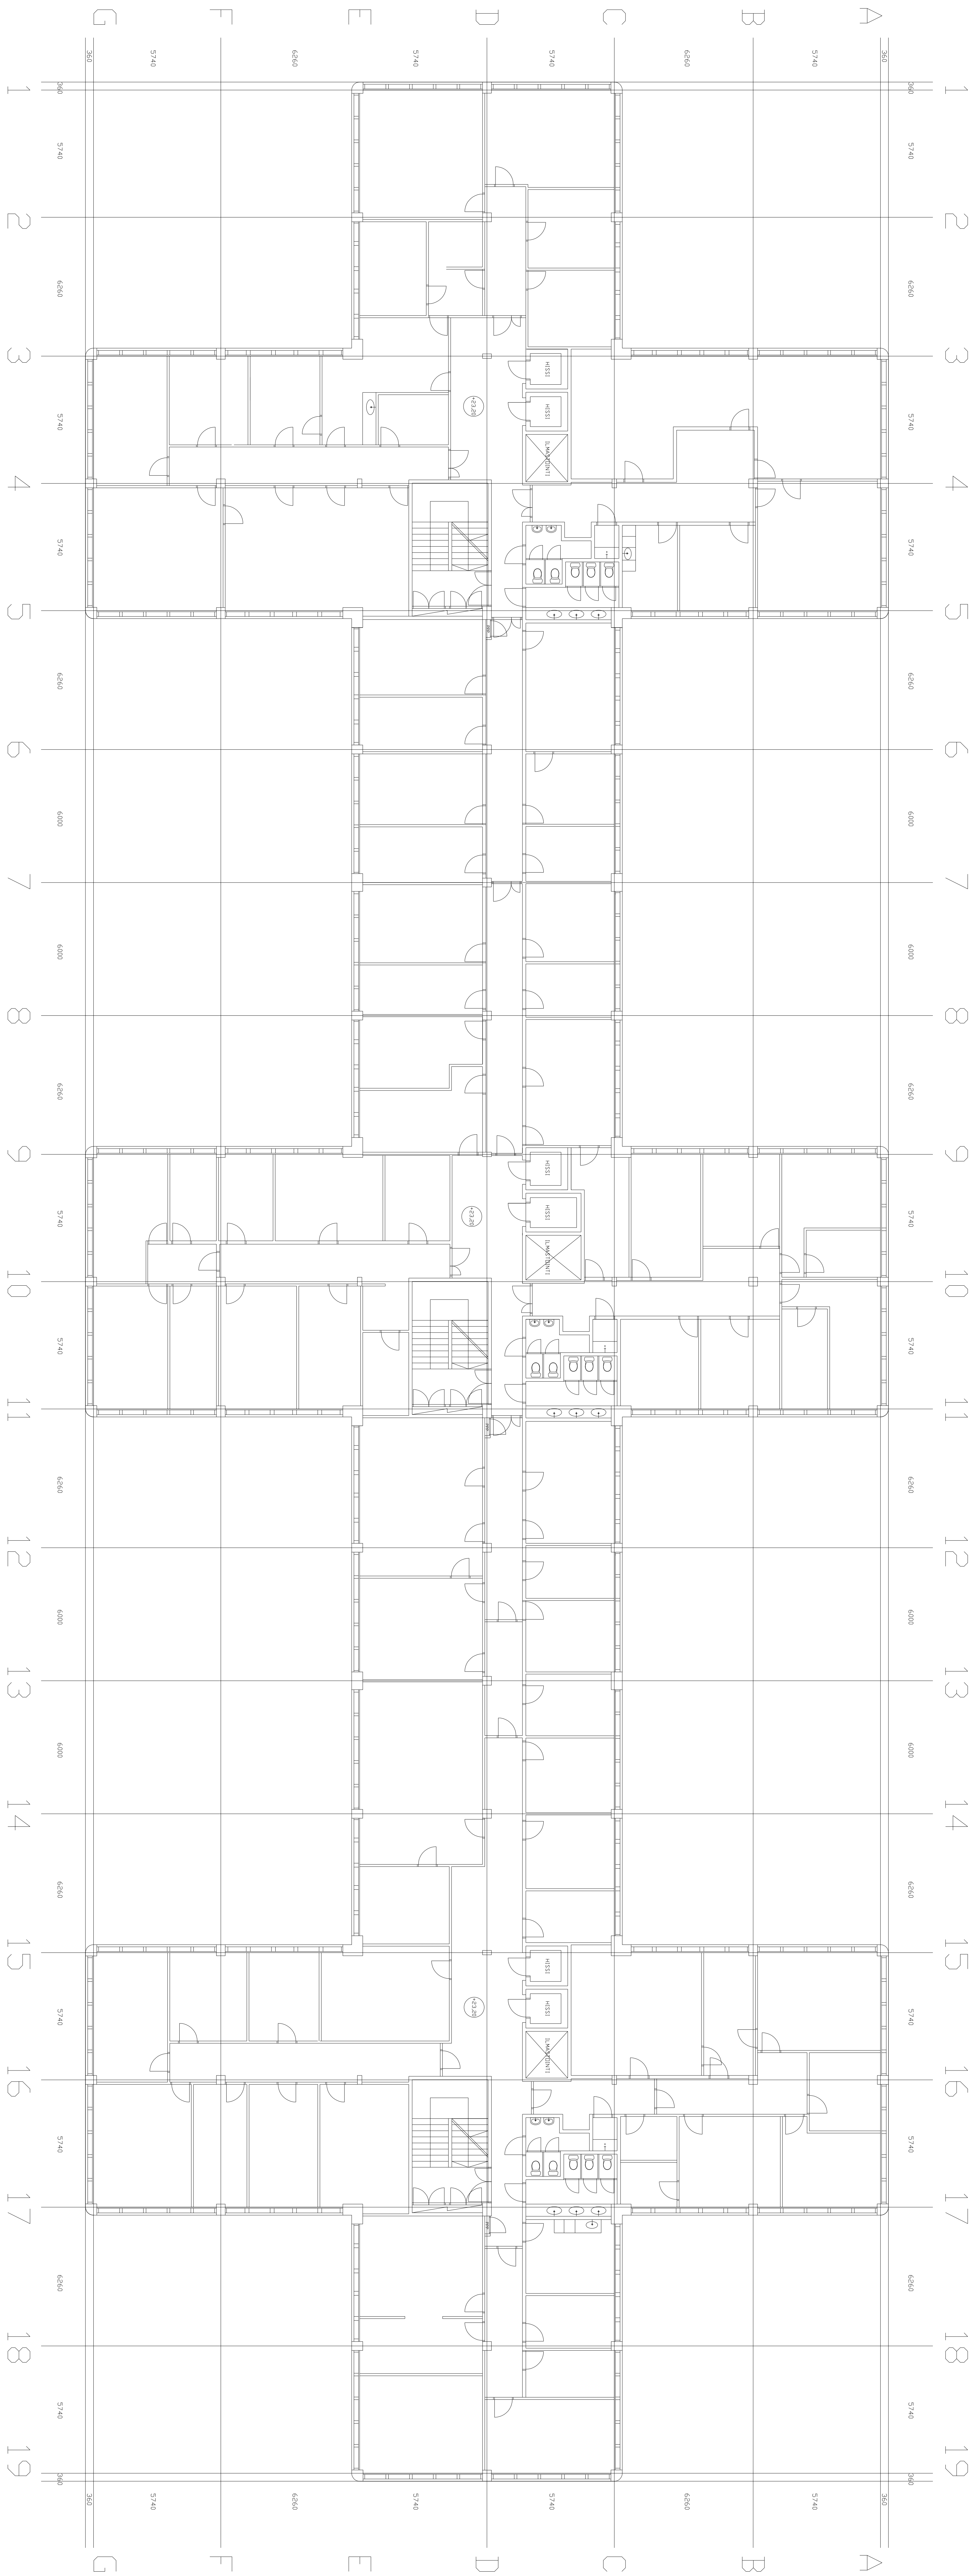

Käsit./Kylä	Kerät./Tie	Tiellä	Roo	Varustusten merkitys

OY KULTTUURISIVIKKO AB		1. TILASTOEROOS	
NUIJAMESSENIE 5		1:100	
000408 HELSINKI			
SUUTAVA OY		Projektin nro	
Puhutti 010 639 4880		SNTV258120901	
www.suutava.fi		Pääsuunnittelija	
		258120901-04	
		Muutos	