


ELIMÄENKATU 5 4 KRS.

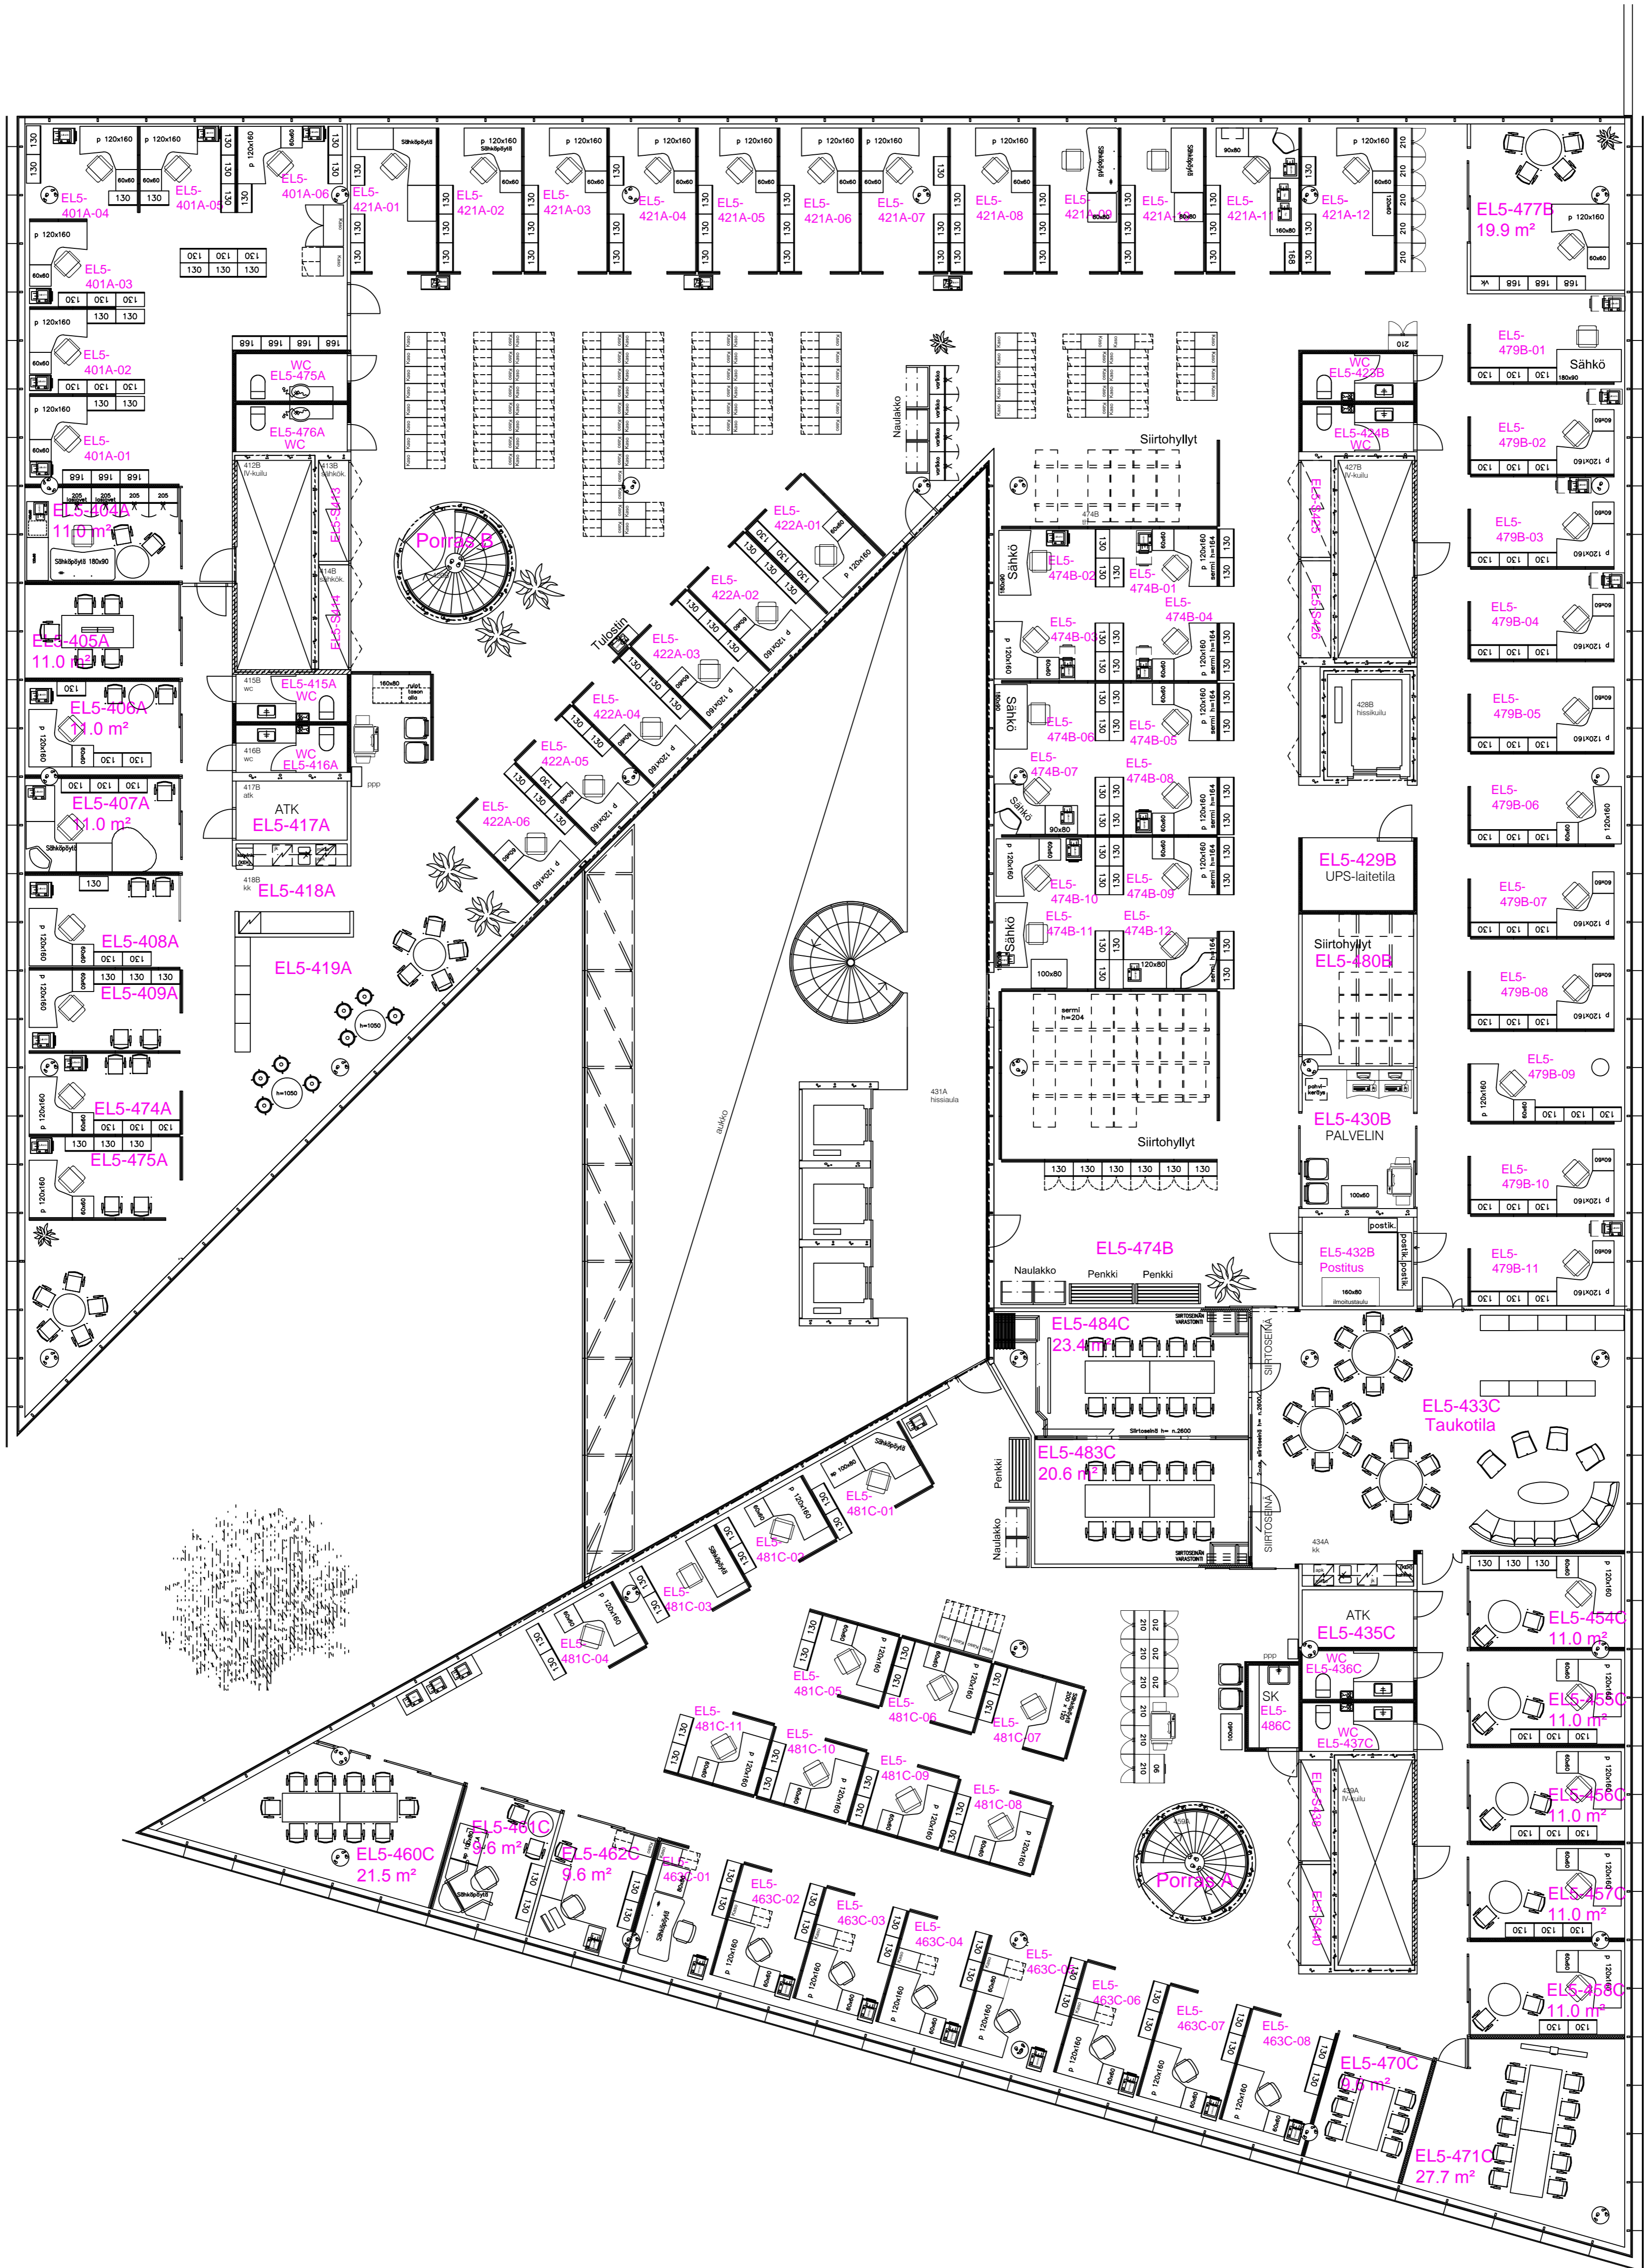

MITAT TARKISTETTAVA PAIKALLA!



OP PALVELUT
Toimilapalvelut
Teollisuuskatu 1, 00101 Helsinki

OP Palvelut
Elimäenkatu 5
Helsinki

Mira Rantanen/Jarmo Mehtonen
SIS

F7-04
Paikannumerot

7.10.2013
1:100