


--- = KATKOIVALLA MERKITYT OVET, SEINÄT JA KEITTIÖT RAKENNETAAN KUN VUOKRALAINEN VARMISTUU

SUUNNITELMISSA KÄYTTETTY TASKOORDINAATTIJÄRJESTELMÄ ON VVJ JA KORKEUSJÄRJESTELMÄ N60.

Käsitellyt kapp.	Kortit / Tila	Sivu / Rivi	Voimassaolon merkitys
51	51335	5	
Tila: BERTEL JUNGIN AUKIO 3 02800 ESPOO			
Projektin nimi: MUUTOS TYÖPIRUSTUS			
Projekti: KOY ALBERGA TALO D			
Suunnittelija: SWECO ARCHITECTS OY			
Päivitetty: 6. KERROS			
Päivä: 21.05.2013			
Pila: B10004 AR-103-07			
Pila: 1:50			

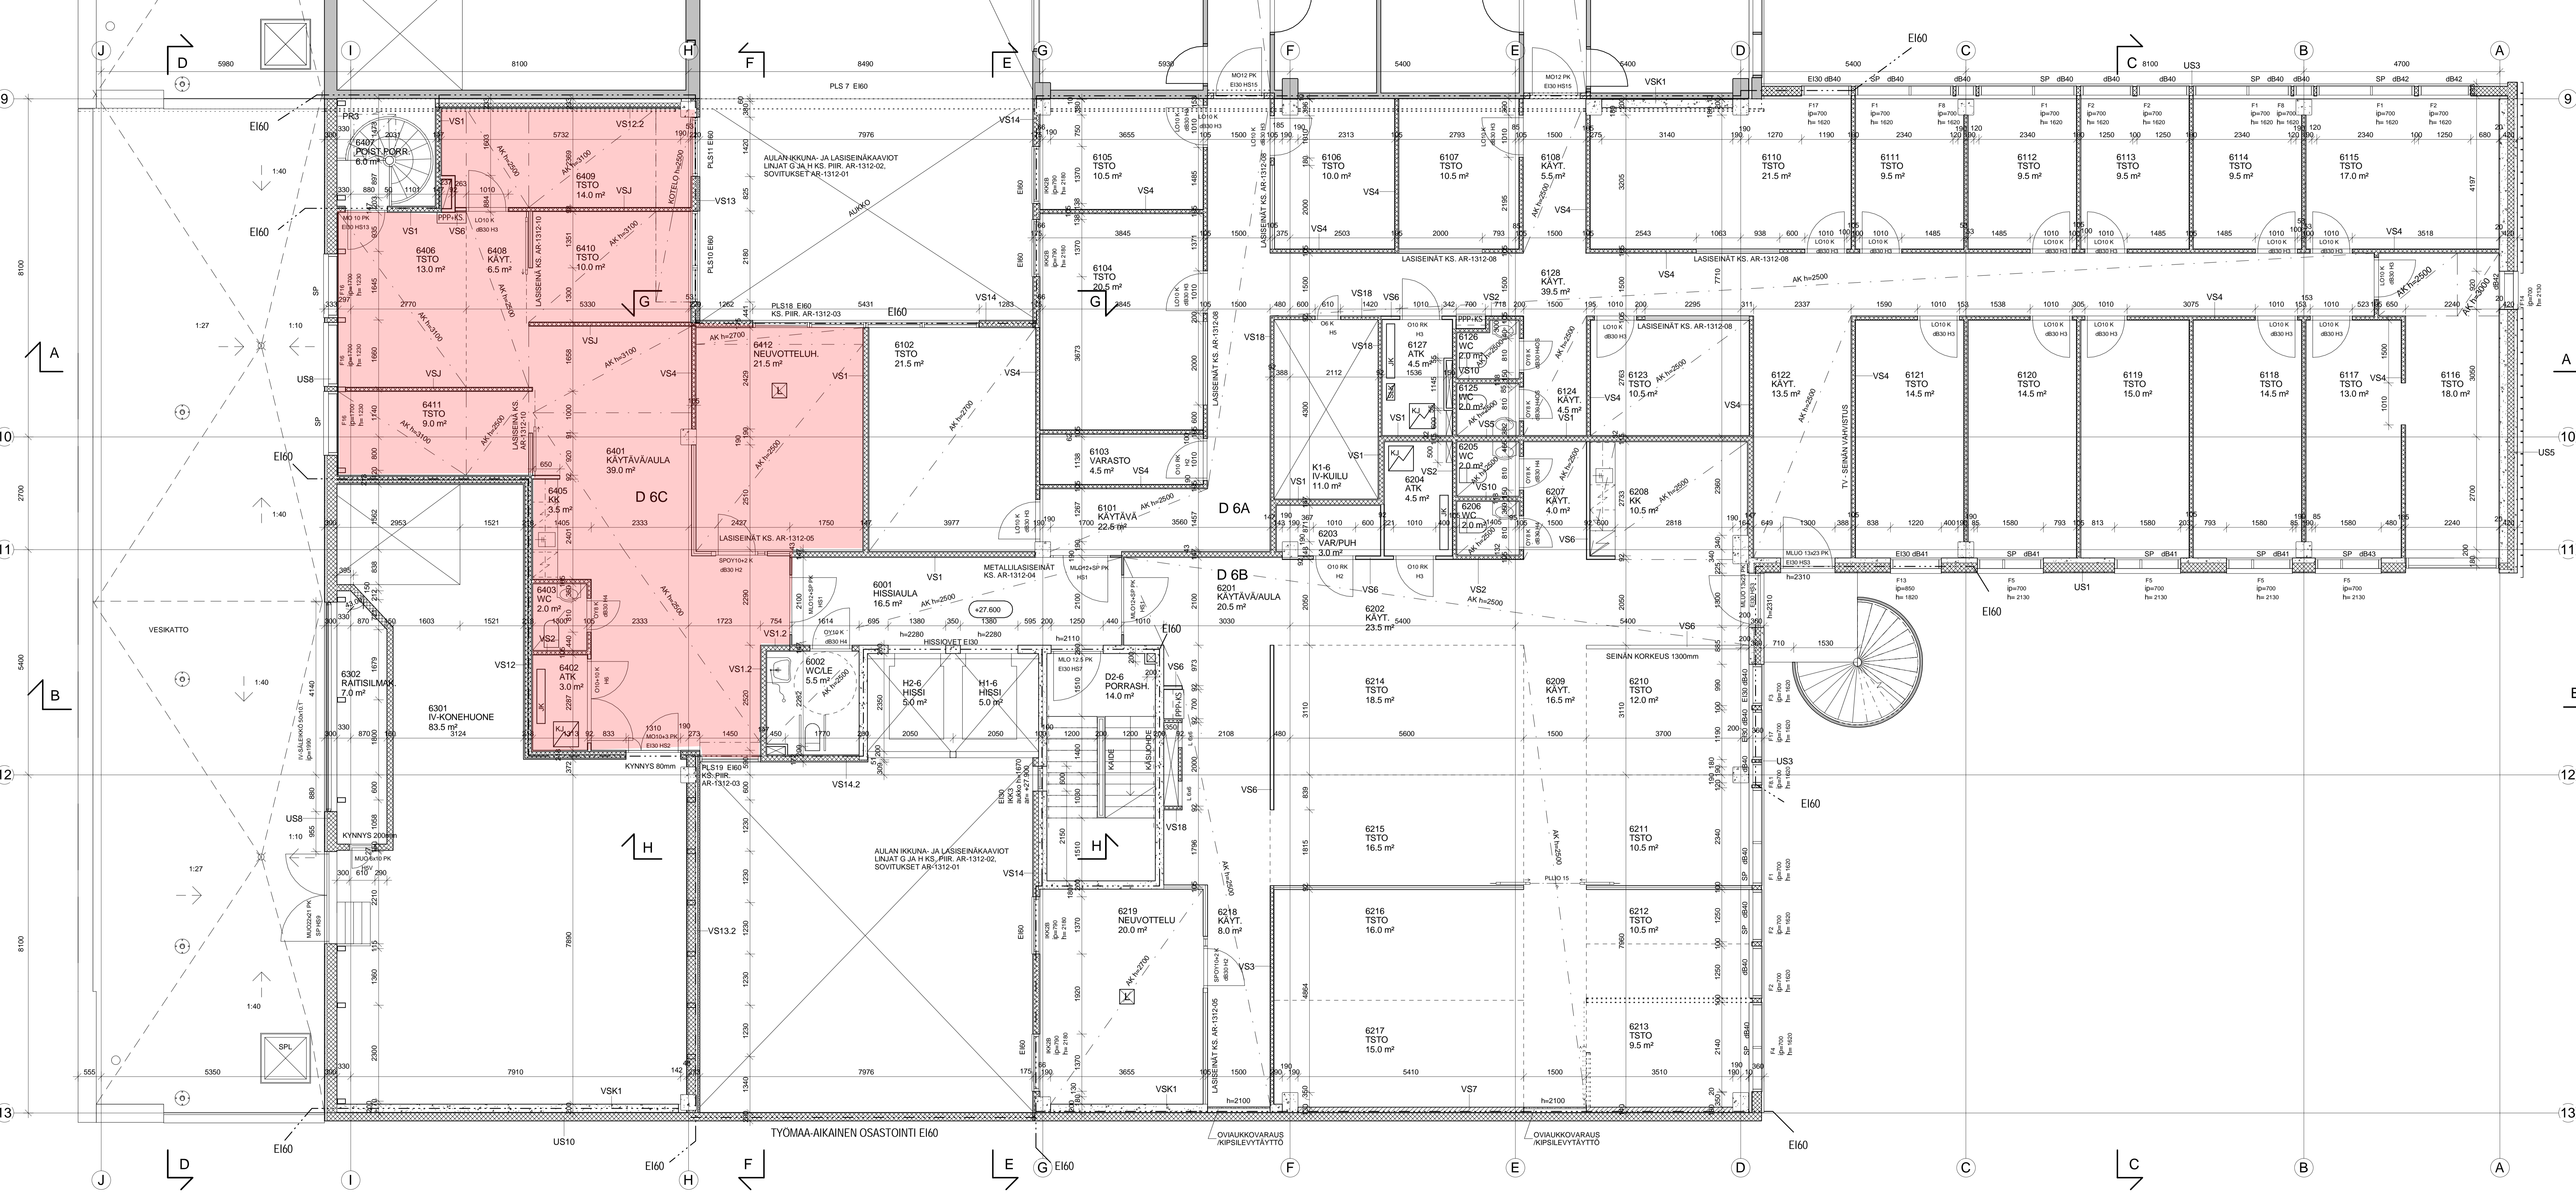

TYÖMAA-AIKAINEN OSASTOINTI E160

OVI- JA KIPSILEVIÄTYÖT

OVI- JA KIPSILEVIÄTYÖT

OVI- JA KIPSILEVIÄTYÖT

OVI- JA KIPSILEVIÄTYÖT