



18890

51620

6300

35690

10490

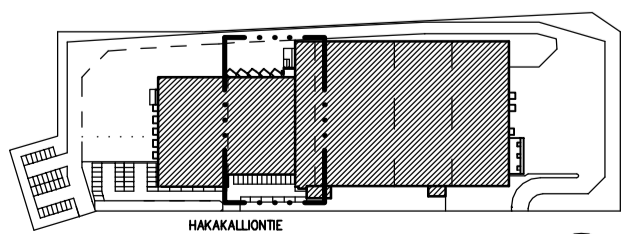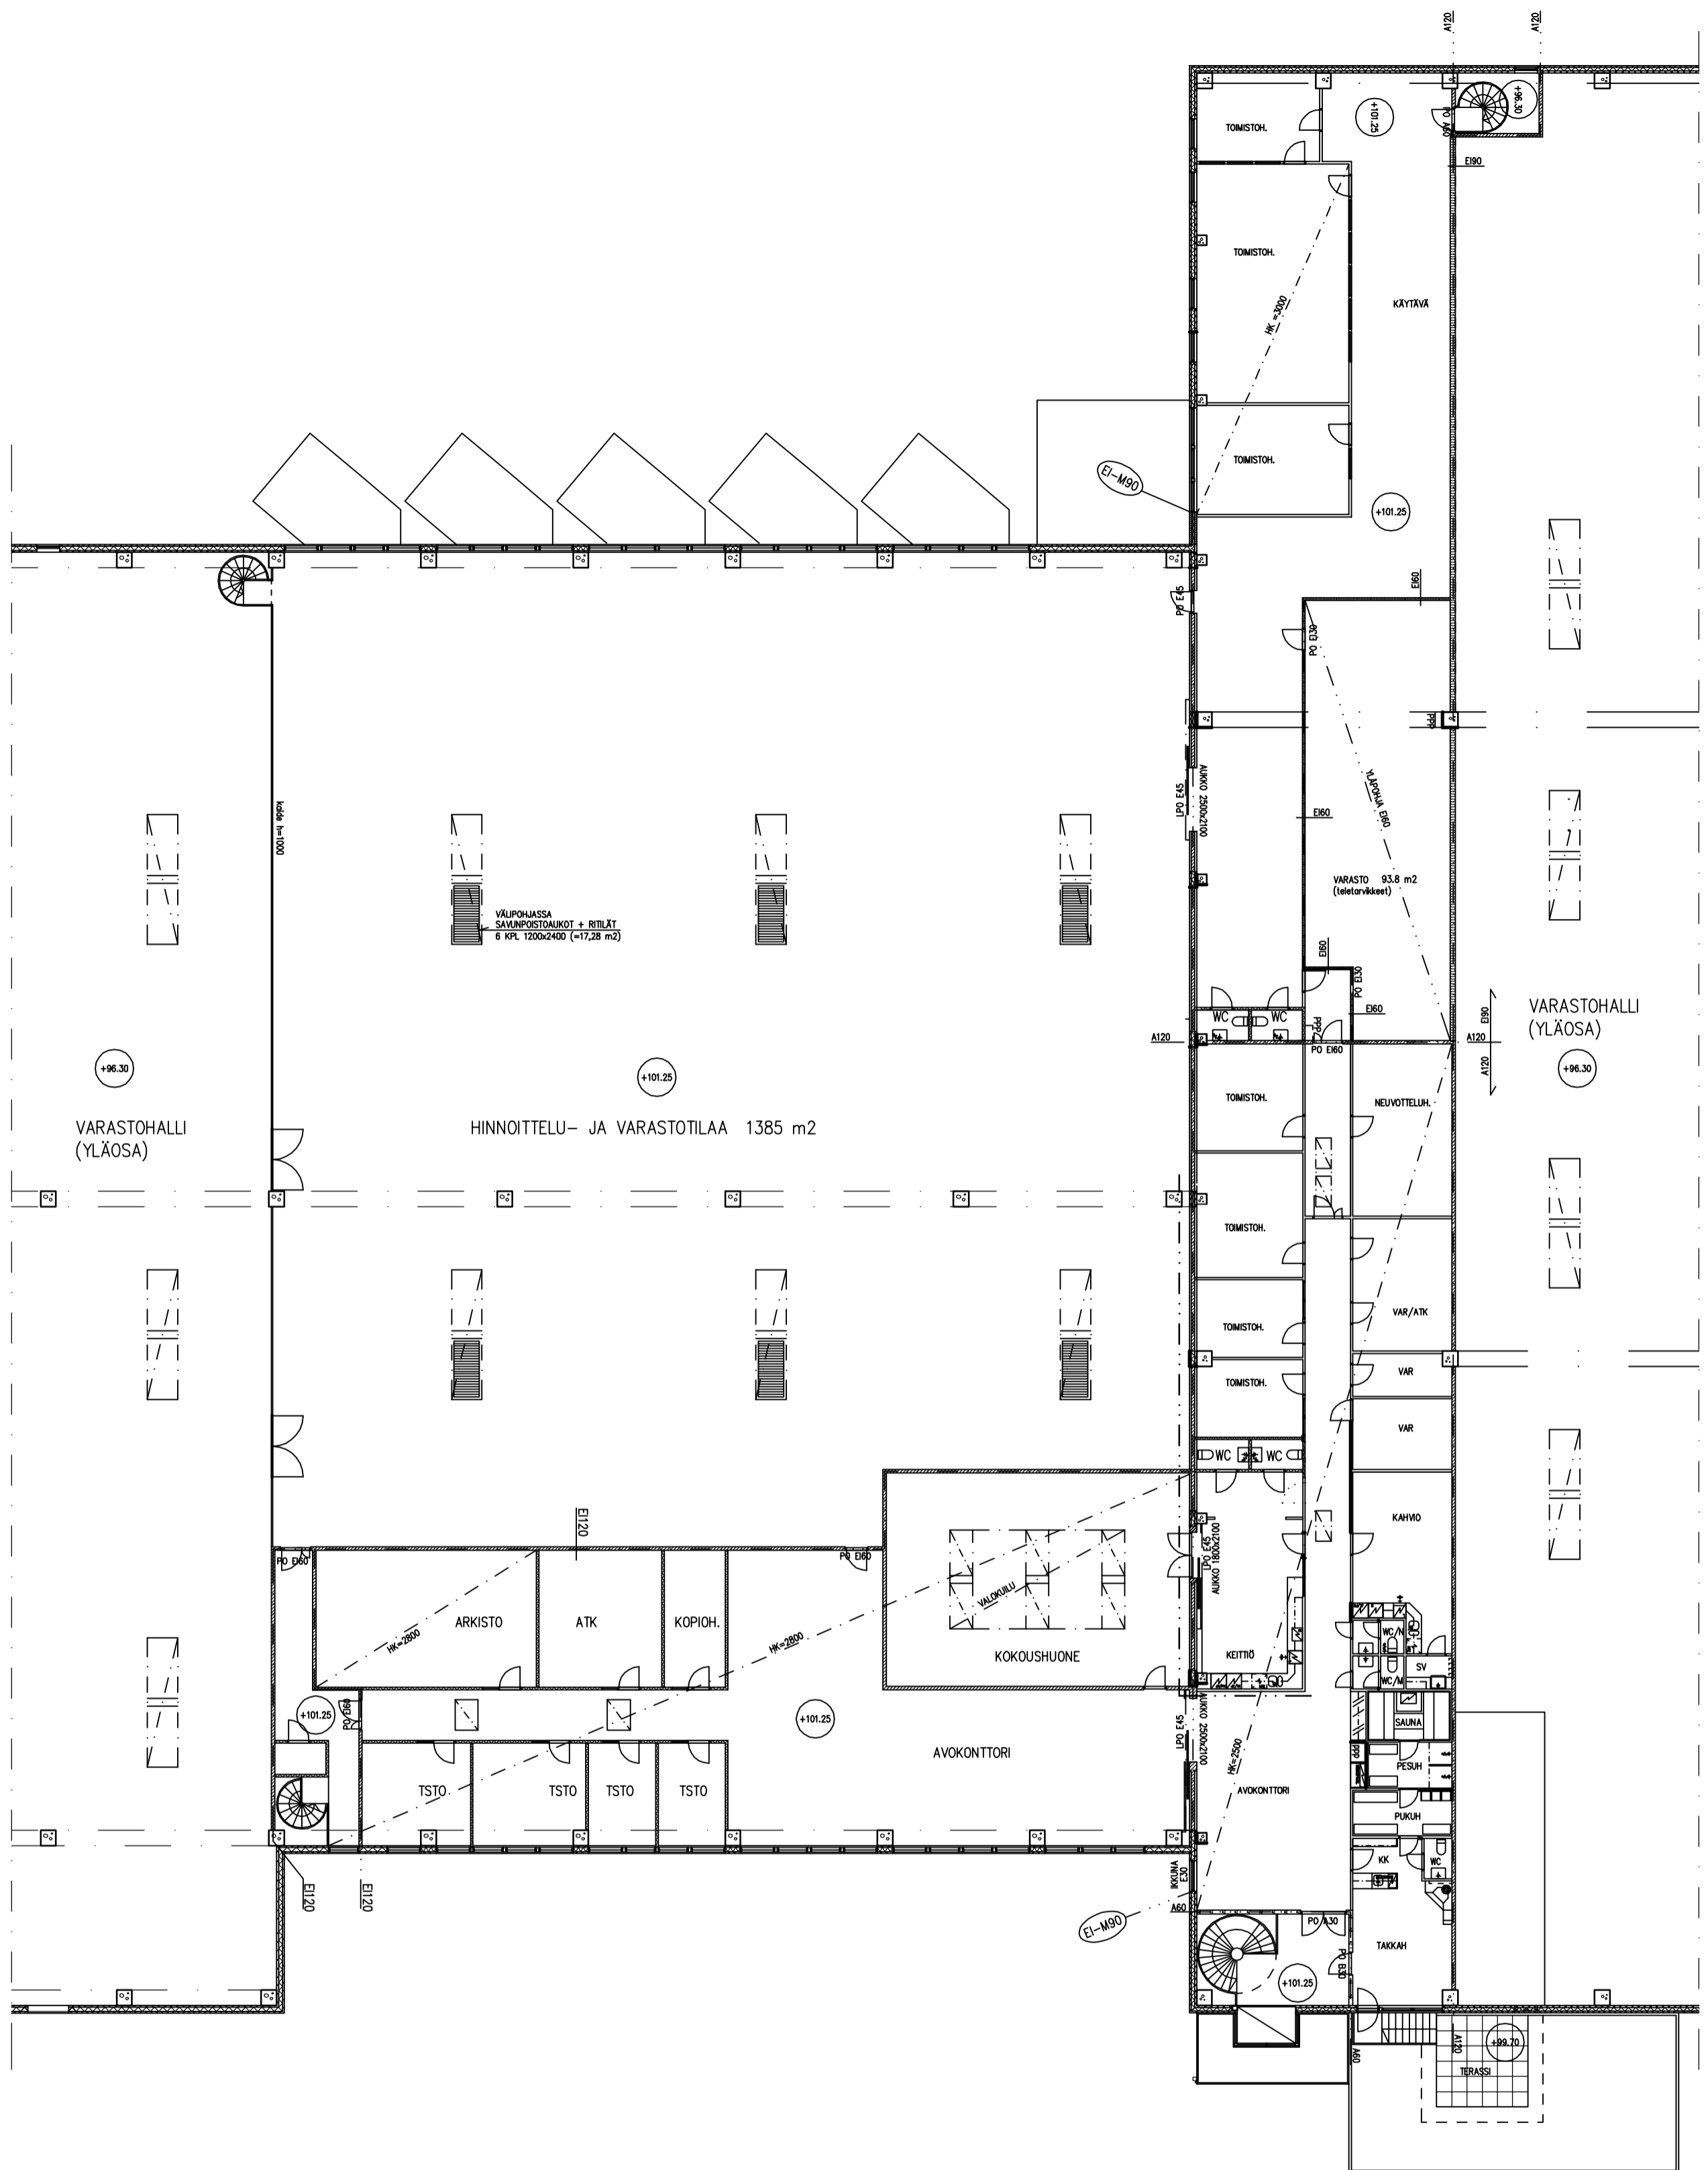

HAKAKALLIONTIE

K.O.SA 24 Hakakallio	KORTTELI/TILTA 2312	TONTTI/RNo 14	VIRANOMAISTEN MERKINTÖJÄ	
RAKENNUSTOIMENPIDE			PIIRUSTUSLAJI YHDISTELMÄPIIRUSTUS	JUOKS.No
RAKENNUSKOHTEN NIMI JA OSOITE MASKUN KALUSTETALO OY / VARASTO Hakakalliontie 13 05460 Hyvinkää			PIIRUSTUKSEN SISÄLTÖ POHJAPIIRUSTUS 2. KERROS	MITTAKAAVAT 1:200
ARKKIT.TSTO ALI-KOVERO			SUUN.ALA ARK	TYÖ No PIIR.No MUUTOS
Uudenmaankatu 5-9 05800 Hyvinkää tel/fax: 019-418 793 e-mail: jari.ali-kovero@ark.inet.fi gsm: 040-52 76 345			PÄIVÄYS 16.2.2009	YHT.HENK. Jari Ali-Kovero

2

Jari Ali-Kovero