


KERROSALA 1. KRS	1361.3 k-m <sup>2</sup> - 127.2 (vss) k-m <sup>2</sup> 1234.1 k-m <sup>2</sup>
KERROSALA 2. KRS	238 k-m <sup>2</sup> 127.2 k-m <sup>2</sup> 365.2 k-m <sup>2</sup>
KERROSALA yht.	1599.3 k-m <sup>2</sup>

- SPLK = SAVUNPOISTON LAUKAUKESKUS
- SPL = SAVUNPOISTOLUKKU
- SP = SAVUNPOISTOKKUNA
- TL = TURVALASI, LAMINOITU
- TLK = TURVALASI, KARKAISTU
- VT = VARATIE
- SL = SAVULOHKO

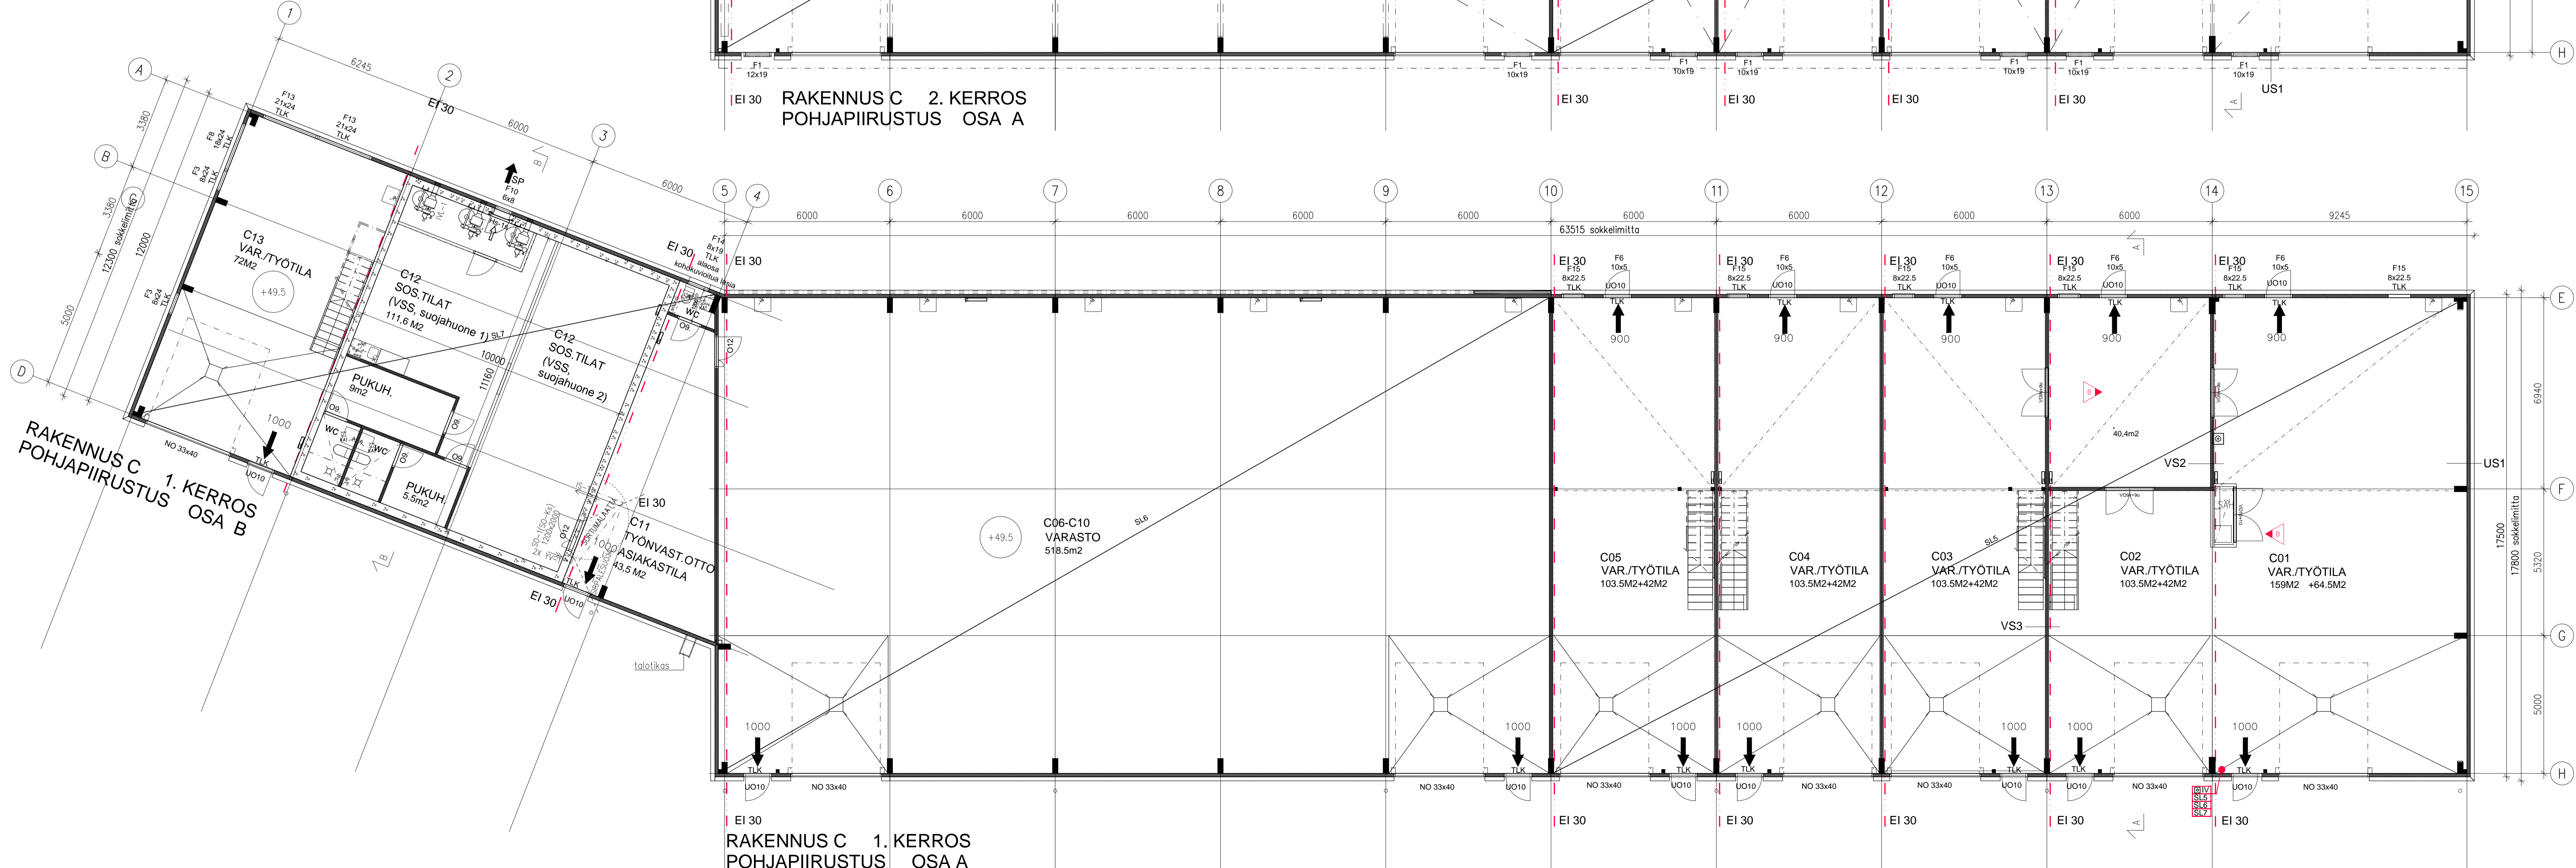

B	15.10.2019	C01-C03 tilamuutokset. Lisätty julkotietu ja C01 sähkösäkki
A	09.09.2019	C13 parven kaide vaihdettu umpiseinäksi, wc-taikkakorun poistettu

Taapkoordinaatisto / Plankoordinatistystem:  
**ETRS-GRS**  
 Koordinaattijärjestelmä / Höjdsystem:  
**NZ000**

rakennusluvun tunnus	k.osa/kyis	korttel/tila	toim/vo
04420	20	SATUKALLIO	2035
rakennuslupa	piirustaja	joaks.no	
UUDISRAKENNUS	PÄÄPIIRUSTUS		
rakennuskohteen nimi ja osate	piirustuksen sisältö	mittakaavat	
KOY SATUKUKANPOLKU 5	RAKENNUS C	1:100	
SATUKUKANPOLKU 5	POHJAPIIRROS 1.KERROS	1:100	
04420 JÄRVENPÄÄ	POHJAPIIRROS 2.KERROS	1:100	

ARKKITEHDIT Q4 Oy  
 Sementtitehtaankatu 3, 00440 Helsinki  
 Puh 09-452 0200 www.arkq4.fi

suunn. / yll. no  
 ARK 1453

piir.no  
 006

muutos  
 B

11.12.2018  
 Ari Mäki-Marttinen

ark-1453-Satukukanpolku.dwg