


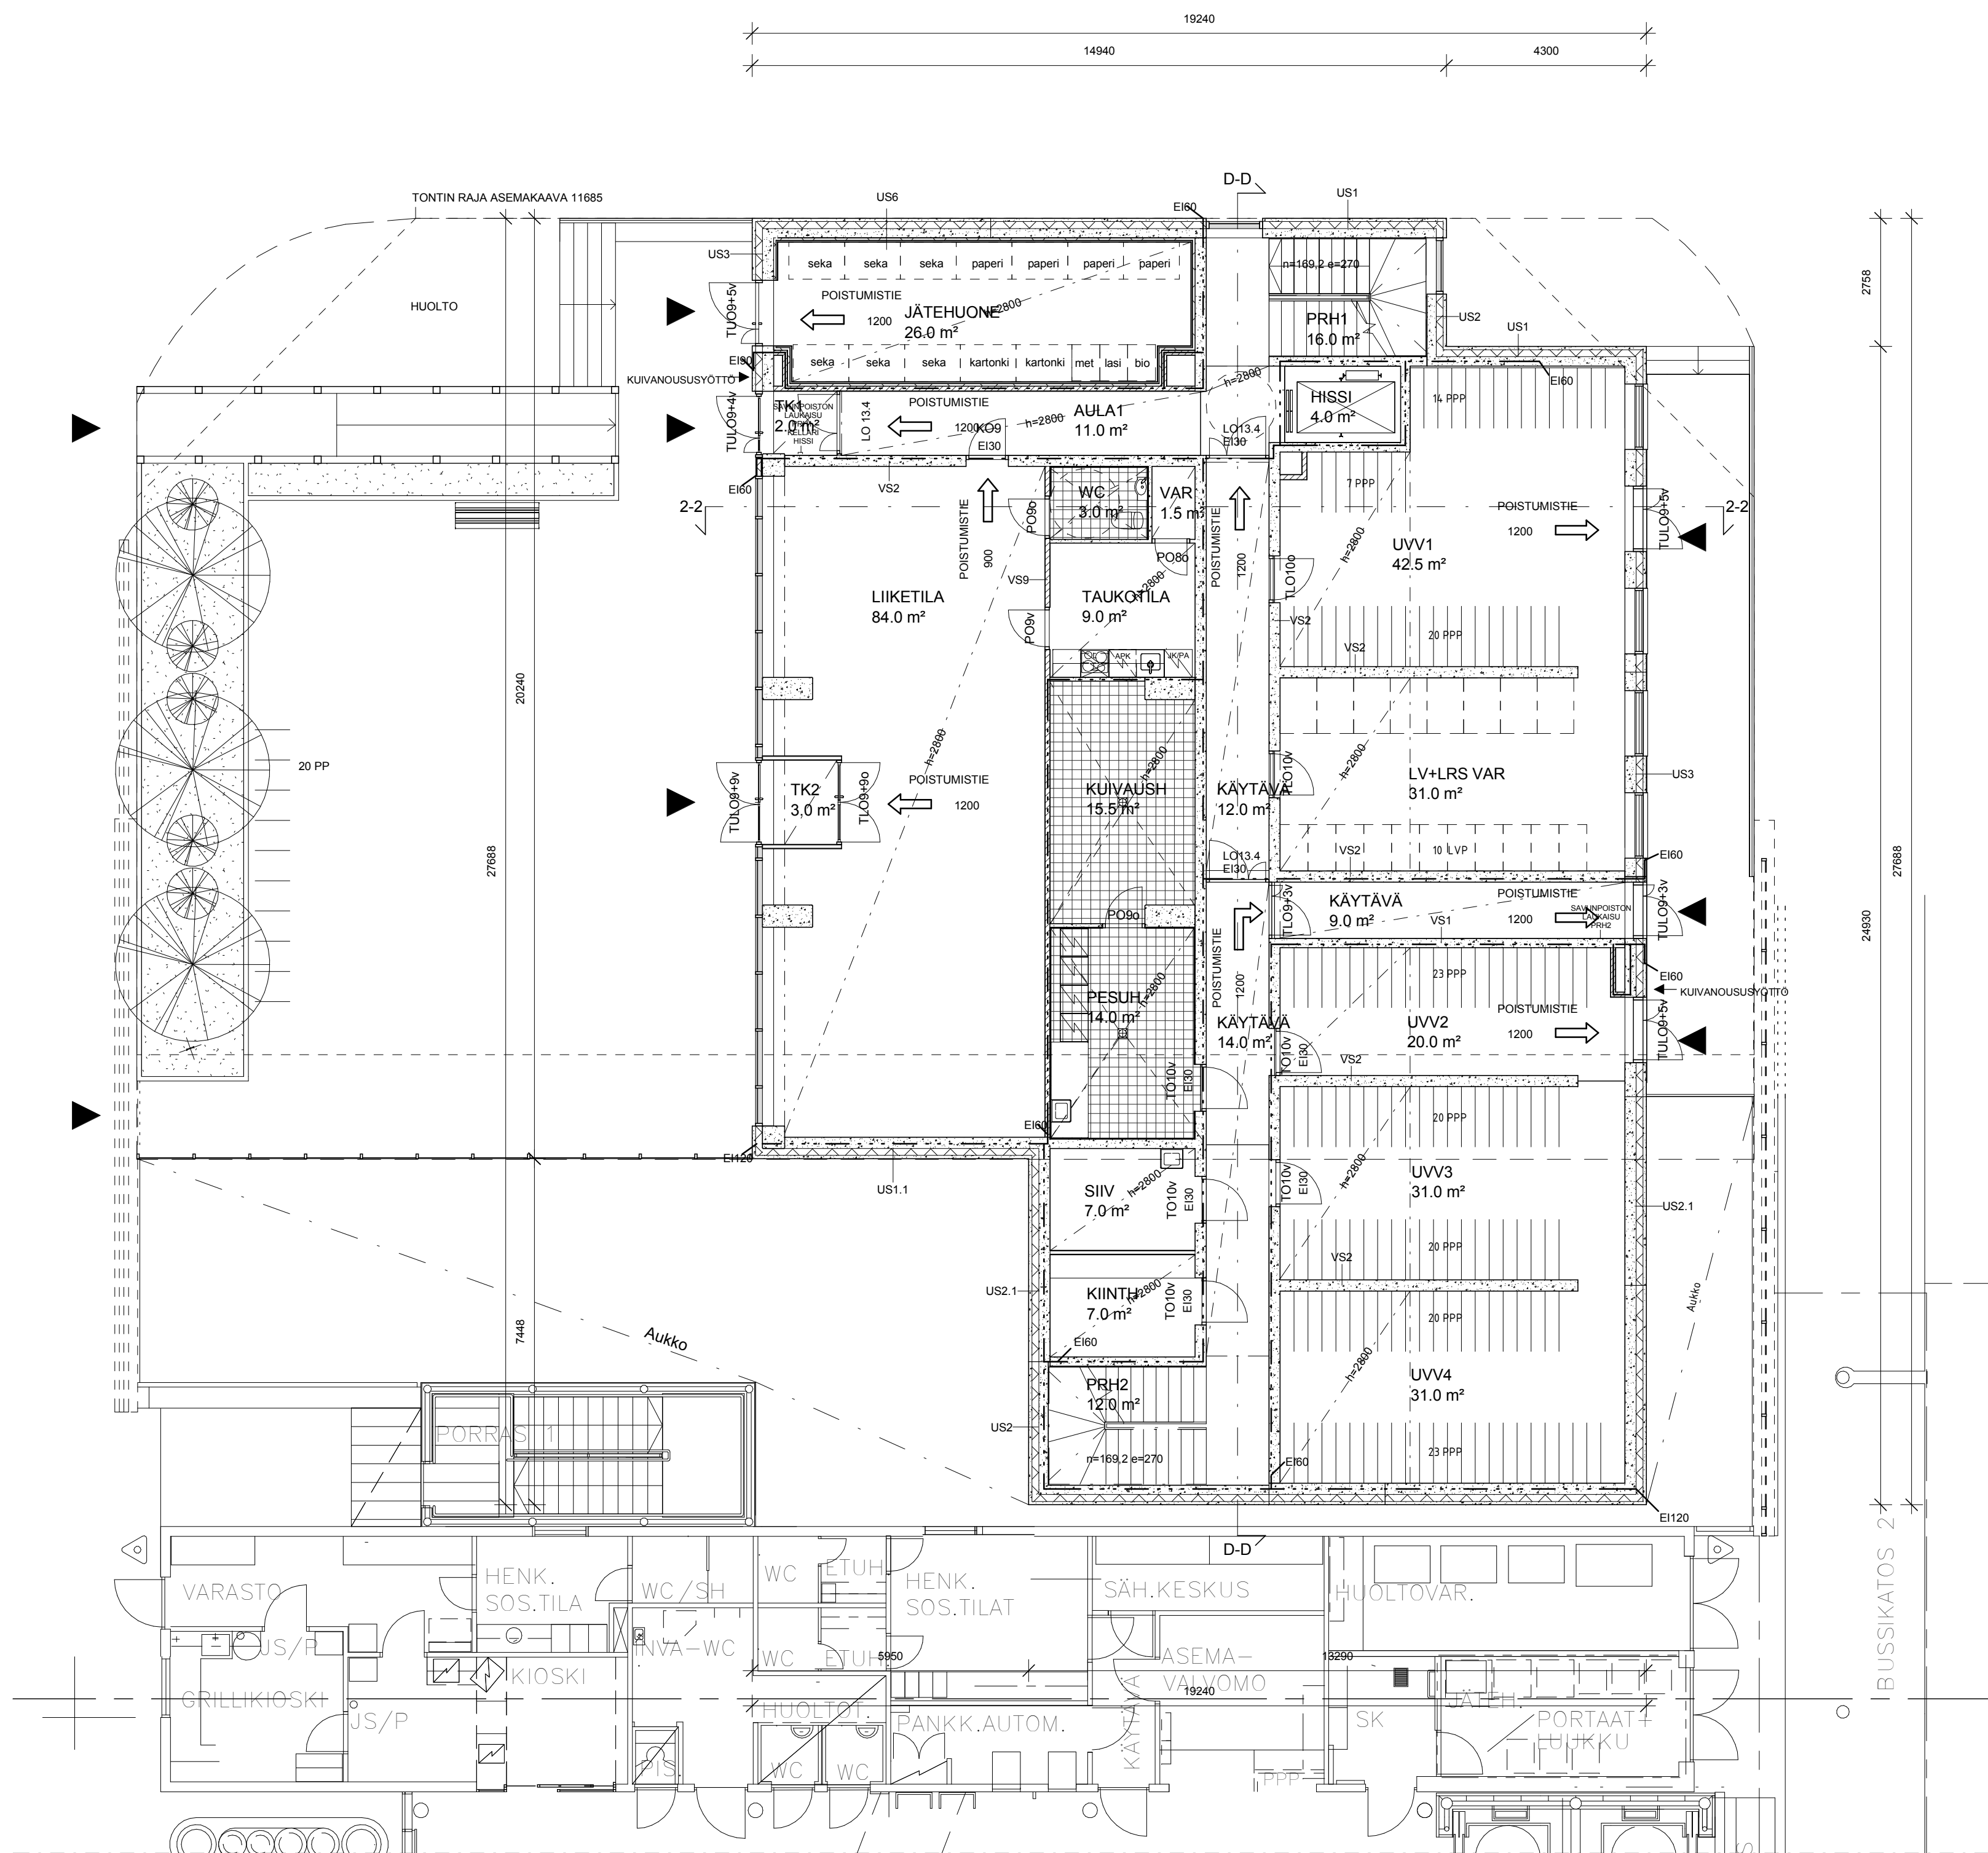

Kaupunginosa / Kyla 54 VUOSAARI	Korttel / Tila 003	Tontti / Nro 1	Viranomaisten merkintä	
Rakennusohjennide UUDISRAKENNUS			Piirustalai 01 PÄÄPIIRUSTUS	Julkiseva numero 4/21
RATU 63311				
Rakennuskoide Retkeiilijänkatu 1			Piirustuksen sisältö Pohjapiirustus 1.krs	mittakaava 1 : 100
Retkeiilijänkatu 1 00980 Helsinki				
Suunnittelijan yhteystiedot: yritys, osoite ja puhelinnumero				
Anketehtäjä KONKRET Oy Kaikukatu 2 C 00530 Helsinki +358 9 344 1700				
Suunnittelija			Työnumero	Piirustuksen tunnus
Jaakob Solla Arkkitehti SAFA			AR 194	003 001
27.03.2014				